



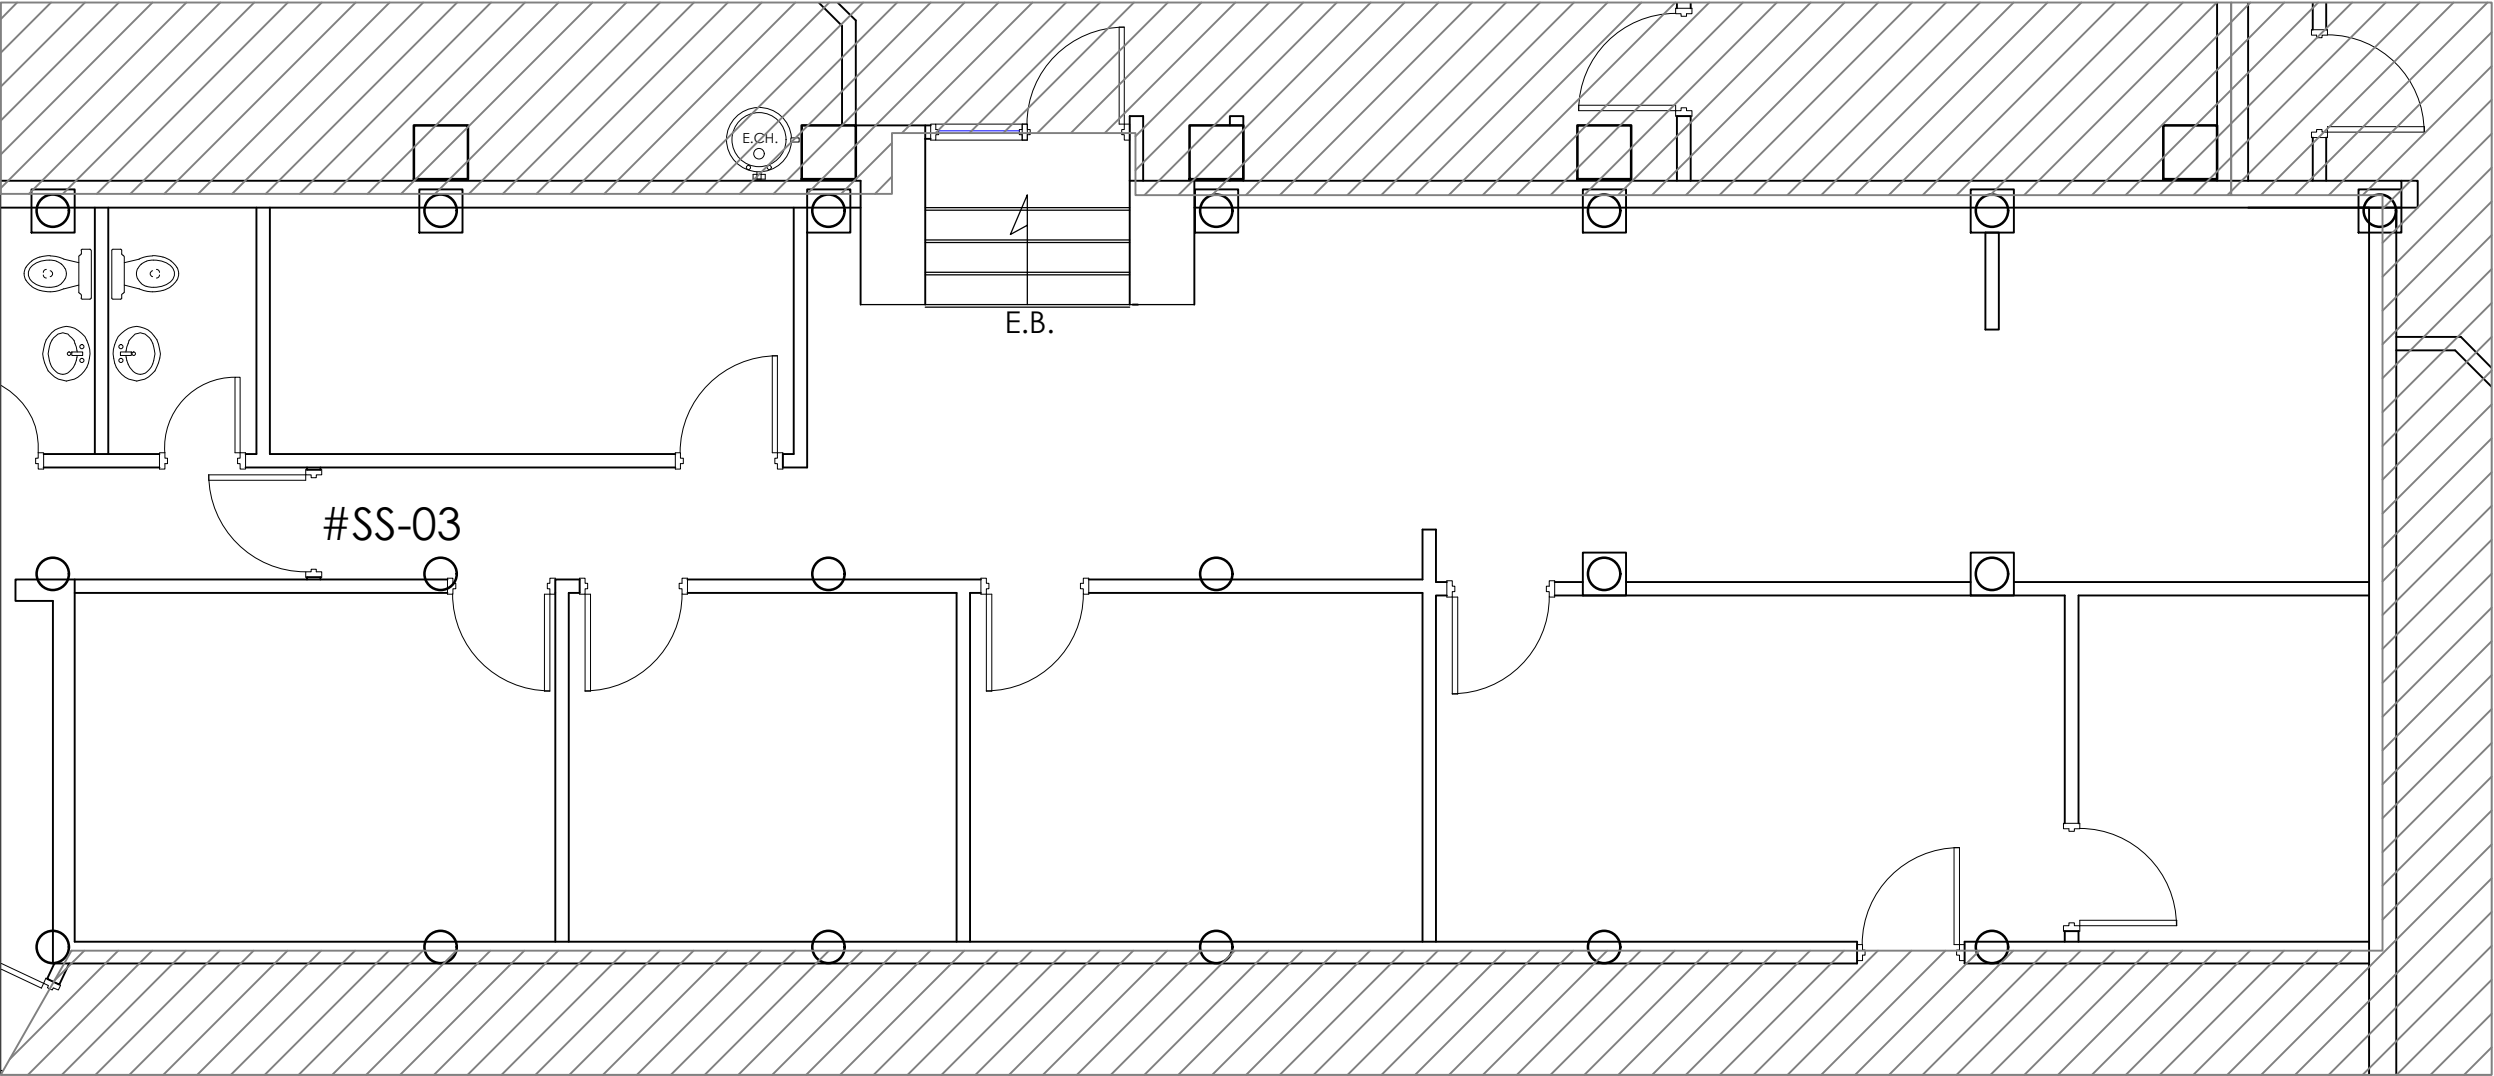

PLAN DU LOCAL

Legende/ Legend:

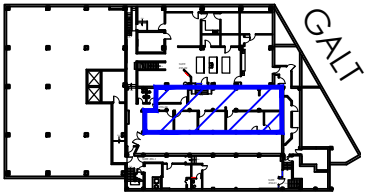

Plan Clé/
Key Plan

no.	révision/issue	date

Titre/Title :
**PLAN DU LOCAL
SOUS-SOL / BASEMENT**

Échelle/Scale: N.T.S.

Dessiné par/ Drawn By:
R.C.L.

Date:

Nom et Localisation du Projet/
Project Name and Location:
**740 Galt West,
Sherbrooke Qc.**


Suite/Room #
SS-03




OLYMBEC

333 Décarie
5th floor, St. Laurent
Quebec H4N 3M9
Tel: (514) 344-3334
WWW.OLYMBEC.COM

*Veuillez noter que les dimensions indiquées sont approximatives et peuvent changer sans avis/ Note That All Dimensions Are Approximate and subject to change without notice

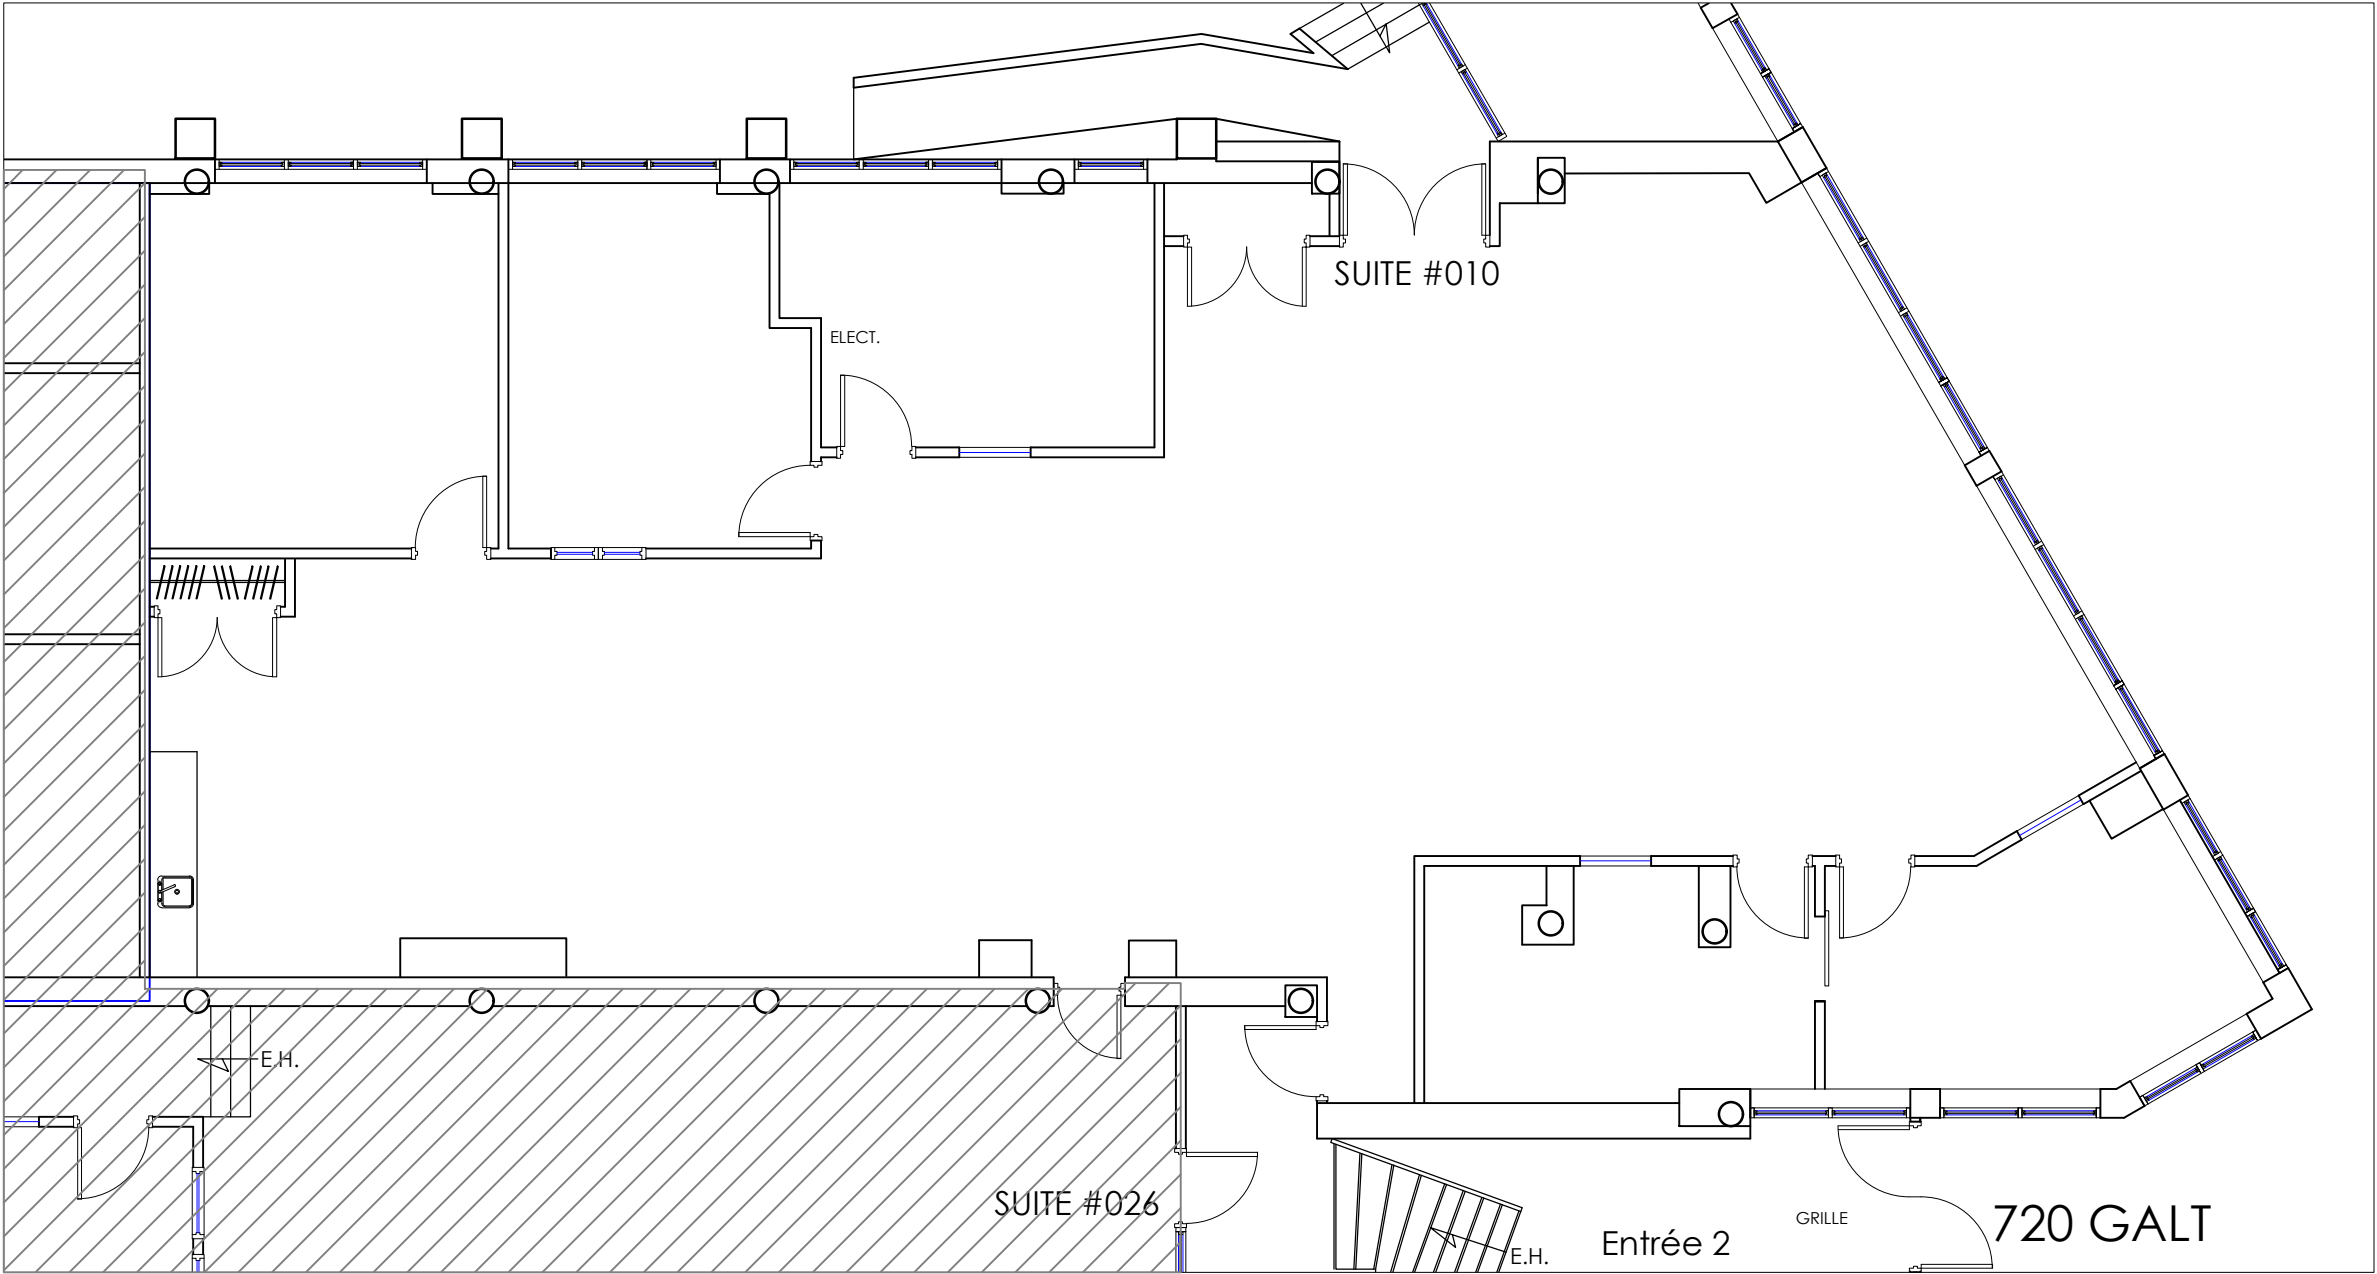

Legende/ Legend:

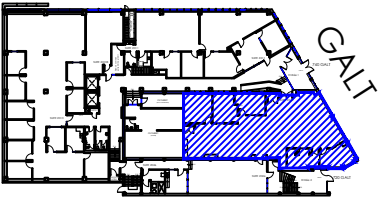

Plan Clé/
Key Plan

no.	révision/issue	date

Titre/Title : **PLAN**
SUITE 010


Échelle/Scale: N.T.S.
Dessiné par/ Drawn By:

Date:
Nom et Localisation du Projet/
Project Name and Location:
**740 Galt West,
Sherbrooke Qc.**




Suite/Room #
#010

*Veuillez noter que les dimensions indiquées sont approximatives et peuvent changer sans avis/ Note That All Dimensions Are Approximate and subject to change without notice

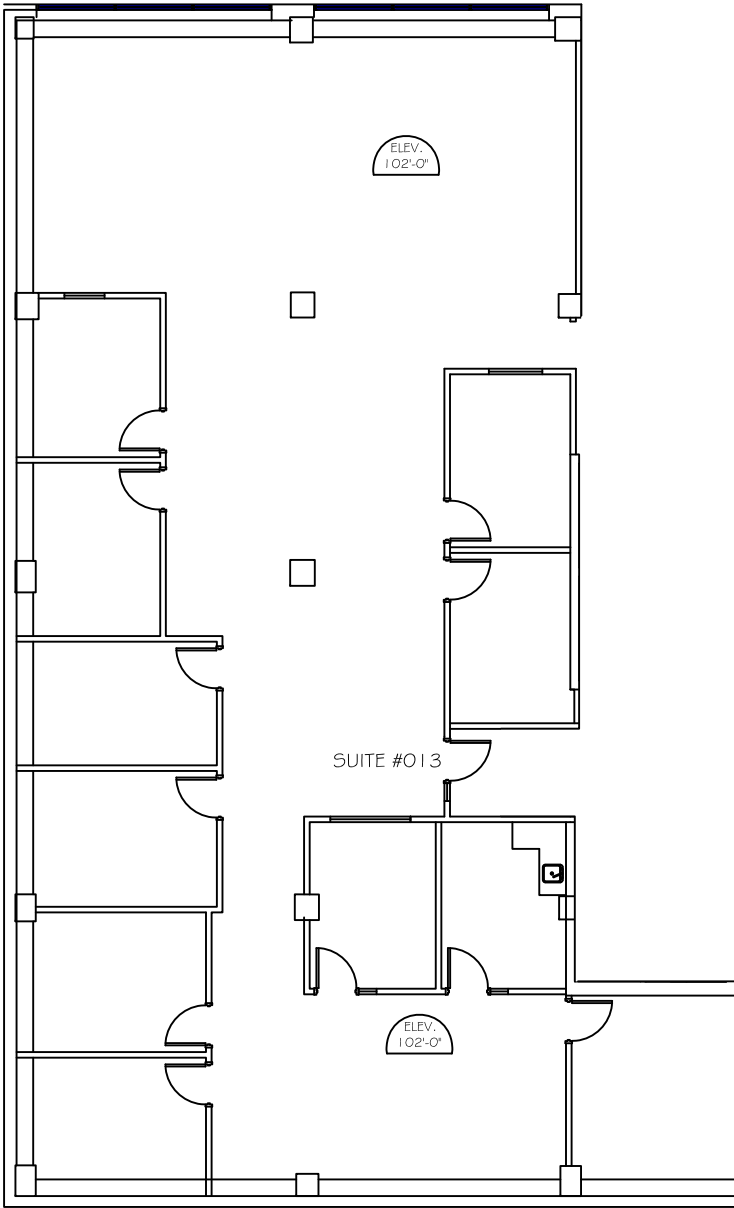

Legende/ Legend:

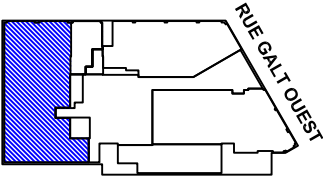

Plan Clé/
Key Plan


no.	révision/issue	date

Titre/Title : Plan du RDC / Ground floor plan
Suite 013


Échelle/Scale: N.T.S.
Dessiné par/ Drawn By:
Date:
Nom et Localisation du Projet/
Project Name and Location:
740 Galt Ouest
Sherbrooke
Suite/Room #
013



*Veuillez noter que les dimensions indiquées sont approximatives et peuvent changer sans avis/ Note That All Dimensions Are Approximate and subject to change without notice

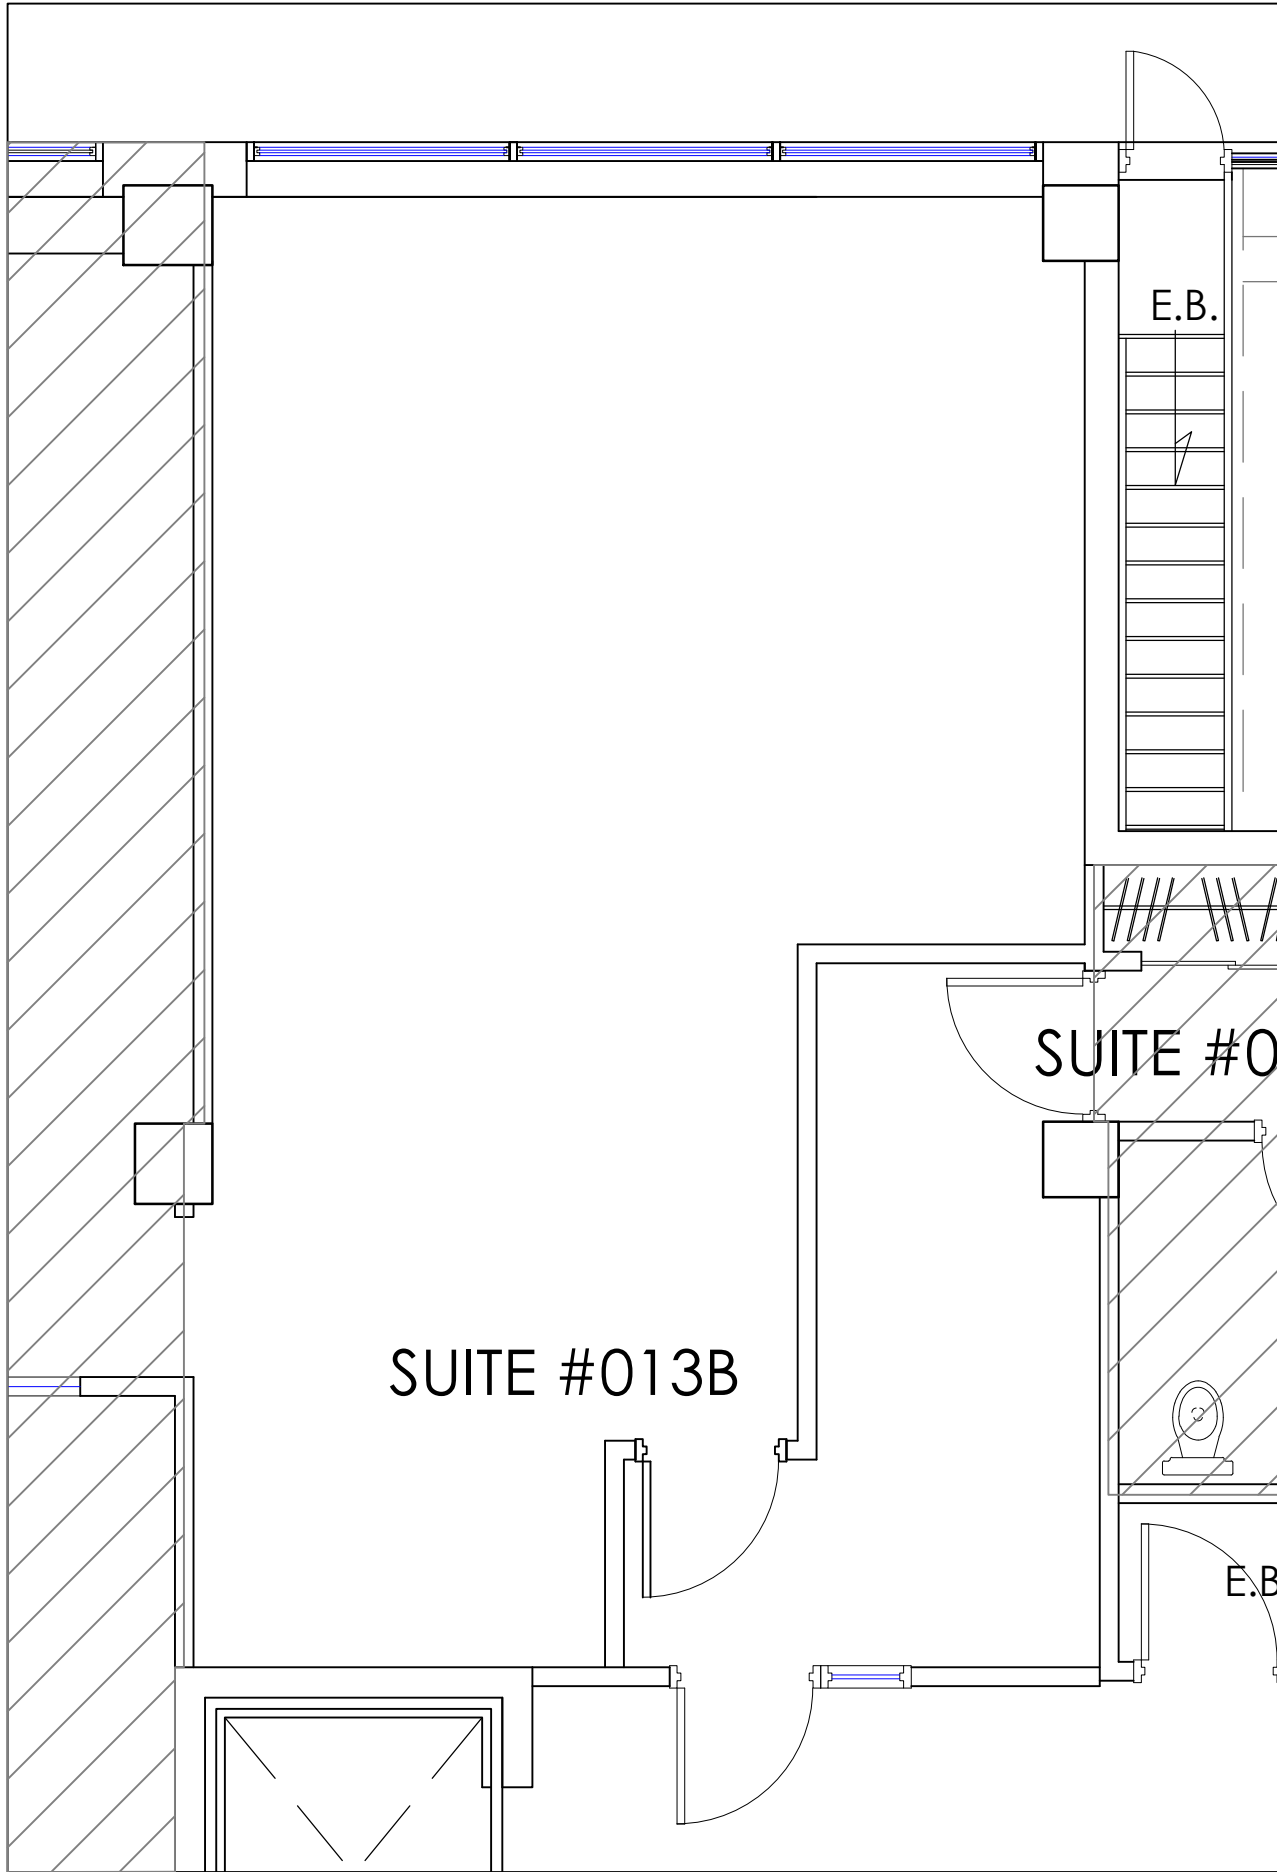

Legende/ Legend:

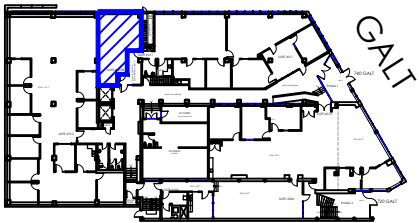

Plan Clé/
Key Plan

no.	révision/issue	date

Titre/Title : **PLAN DU BUREAU
R-D-C / GROUND FLOOR**

Echelle/Scale: N.T.S.

Dessiné par/ Drawn By:
R.C.L.


Date:

Nom et Localisation du Projet/
Project Name and Location:
**740 Galt West,
Sherbrooke Qc.**




Suite/Room #
#013B

*Veuillez noter que les dimensions indiquées sont approximatives et peuvent changer sans avis/ Note That All Dimensions Are Approximate and subject to change without notice

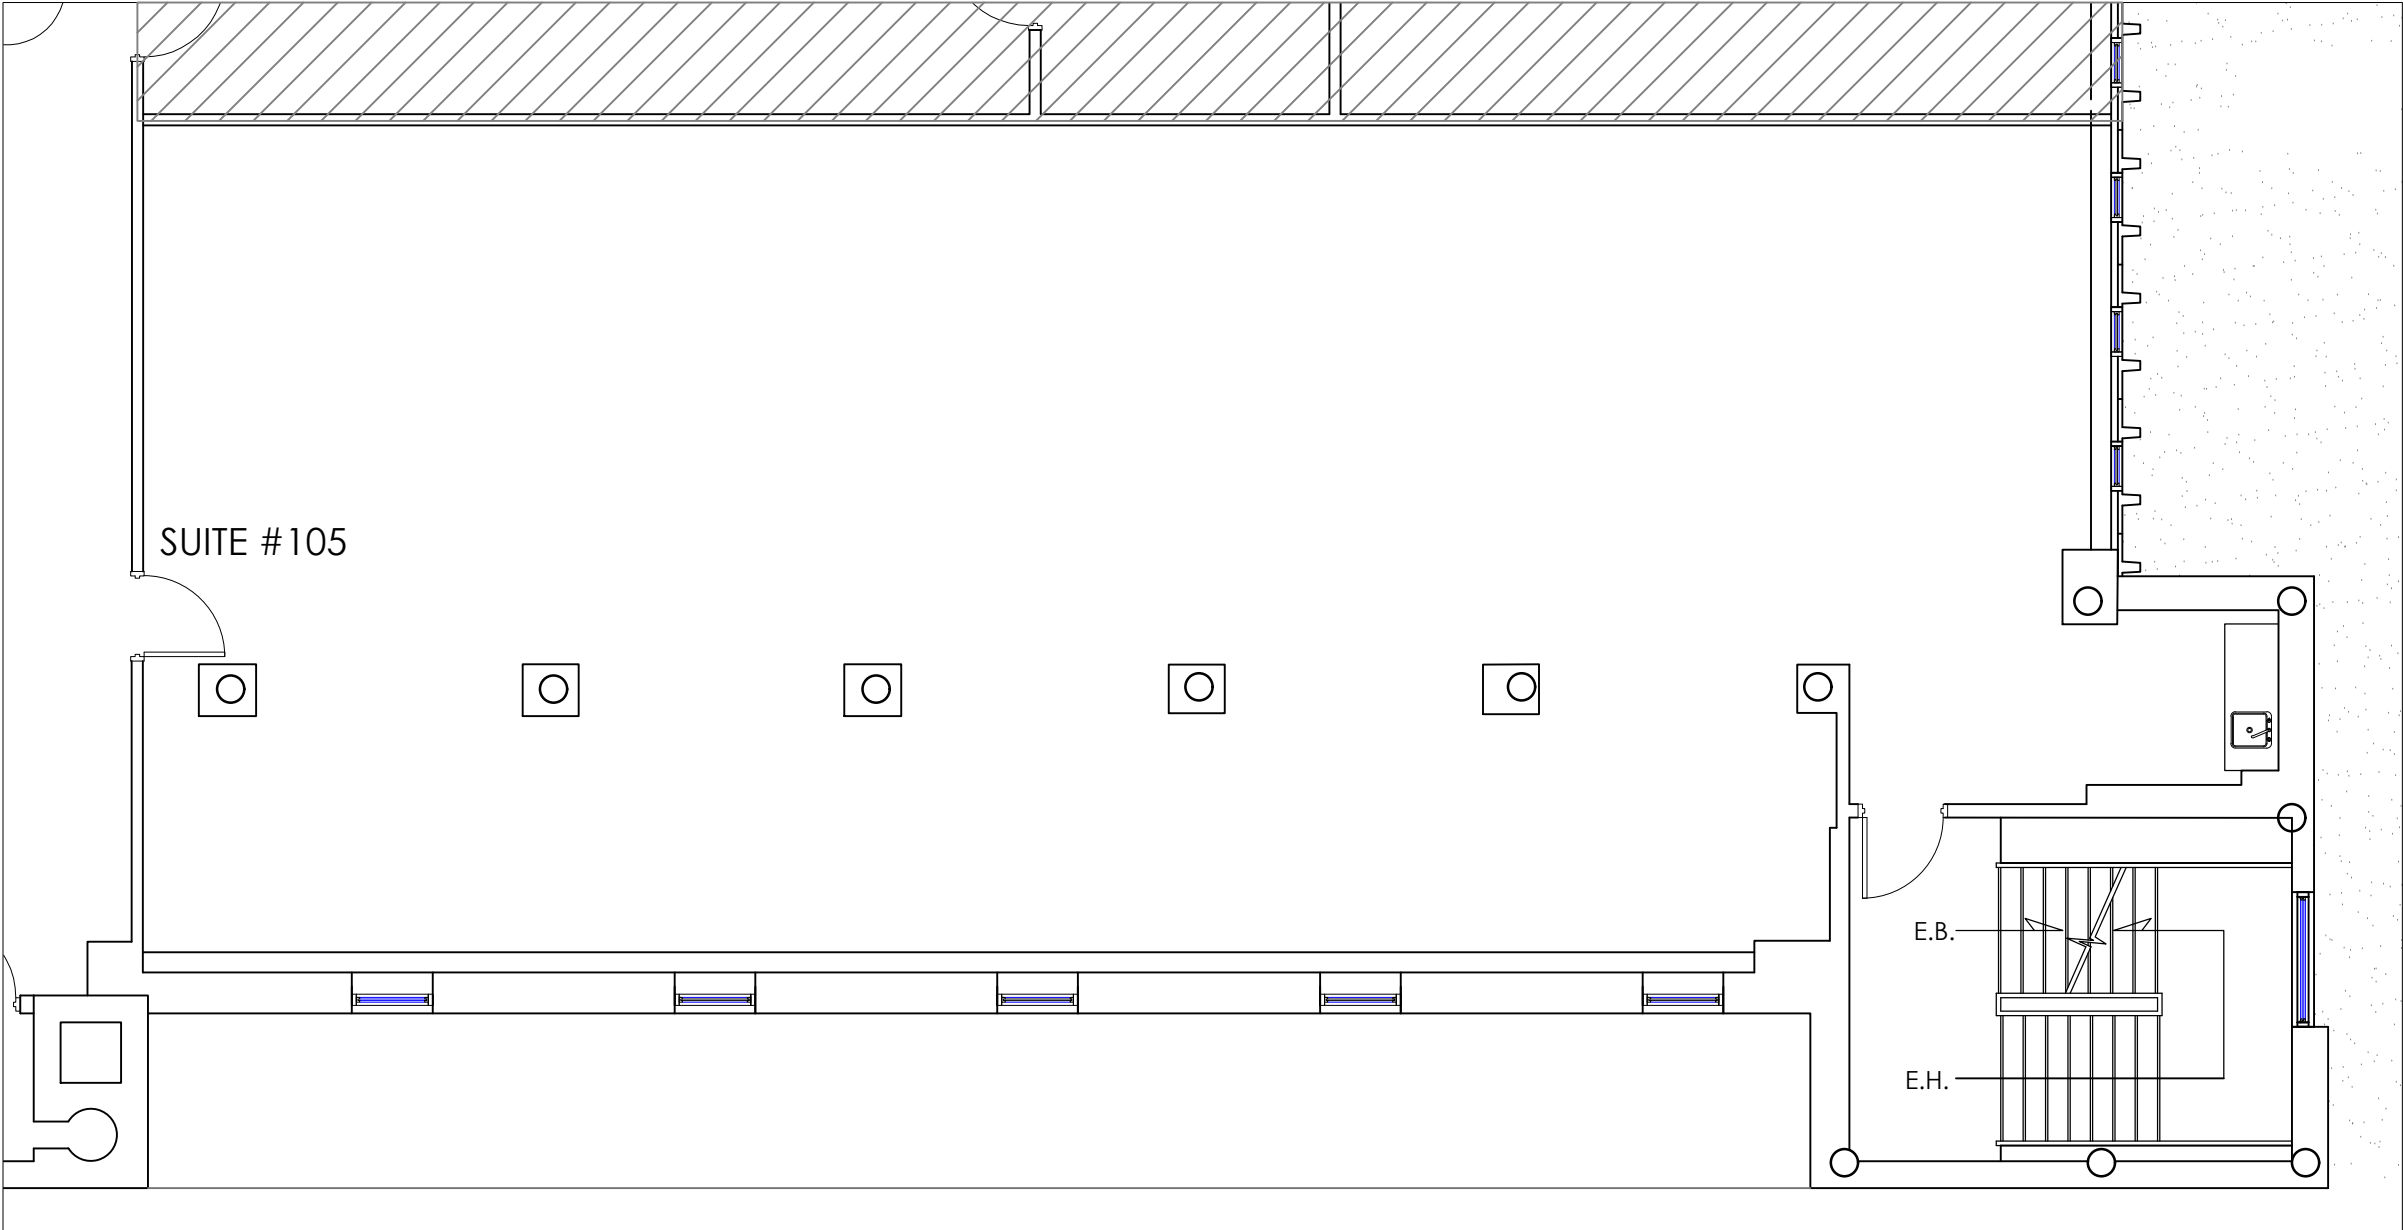

PLAN DU BUREAU

Legende/ Legend:

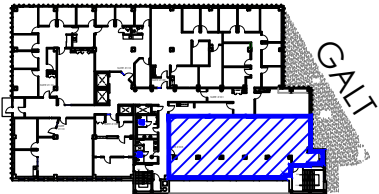

Plan Clé/
Key Plan

no.	révision/issue	date

Titre/Title : 1er ÉTAGE / FIRST FLOOR
SUITE 105

Échelle/Scale: N.T.S.

Dessiné par/ Drawn By:

Date:

Nom et Localisation du Projet/
Project Name and Location:
740 Galt West,
Sherbrooke Qc.


Suite/Room #
#105



OLYMBEC

333 Décarie
5th floor, St. Laurent
Quebec H4N 3M9
Tel: (514) 344-3334
WWW.OLYMBEC.COM

*Veuillez noter que les dimensions indiquées sont approximatives et peuvent changer sans avis/ Note That All Dimensions Are Approximate and subject to change without notice

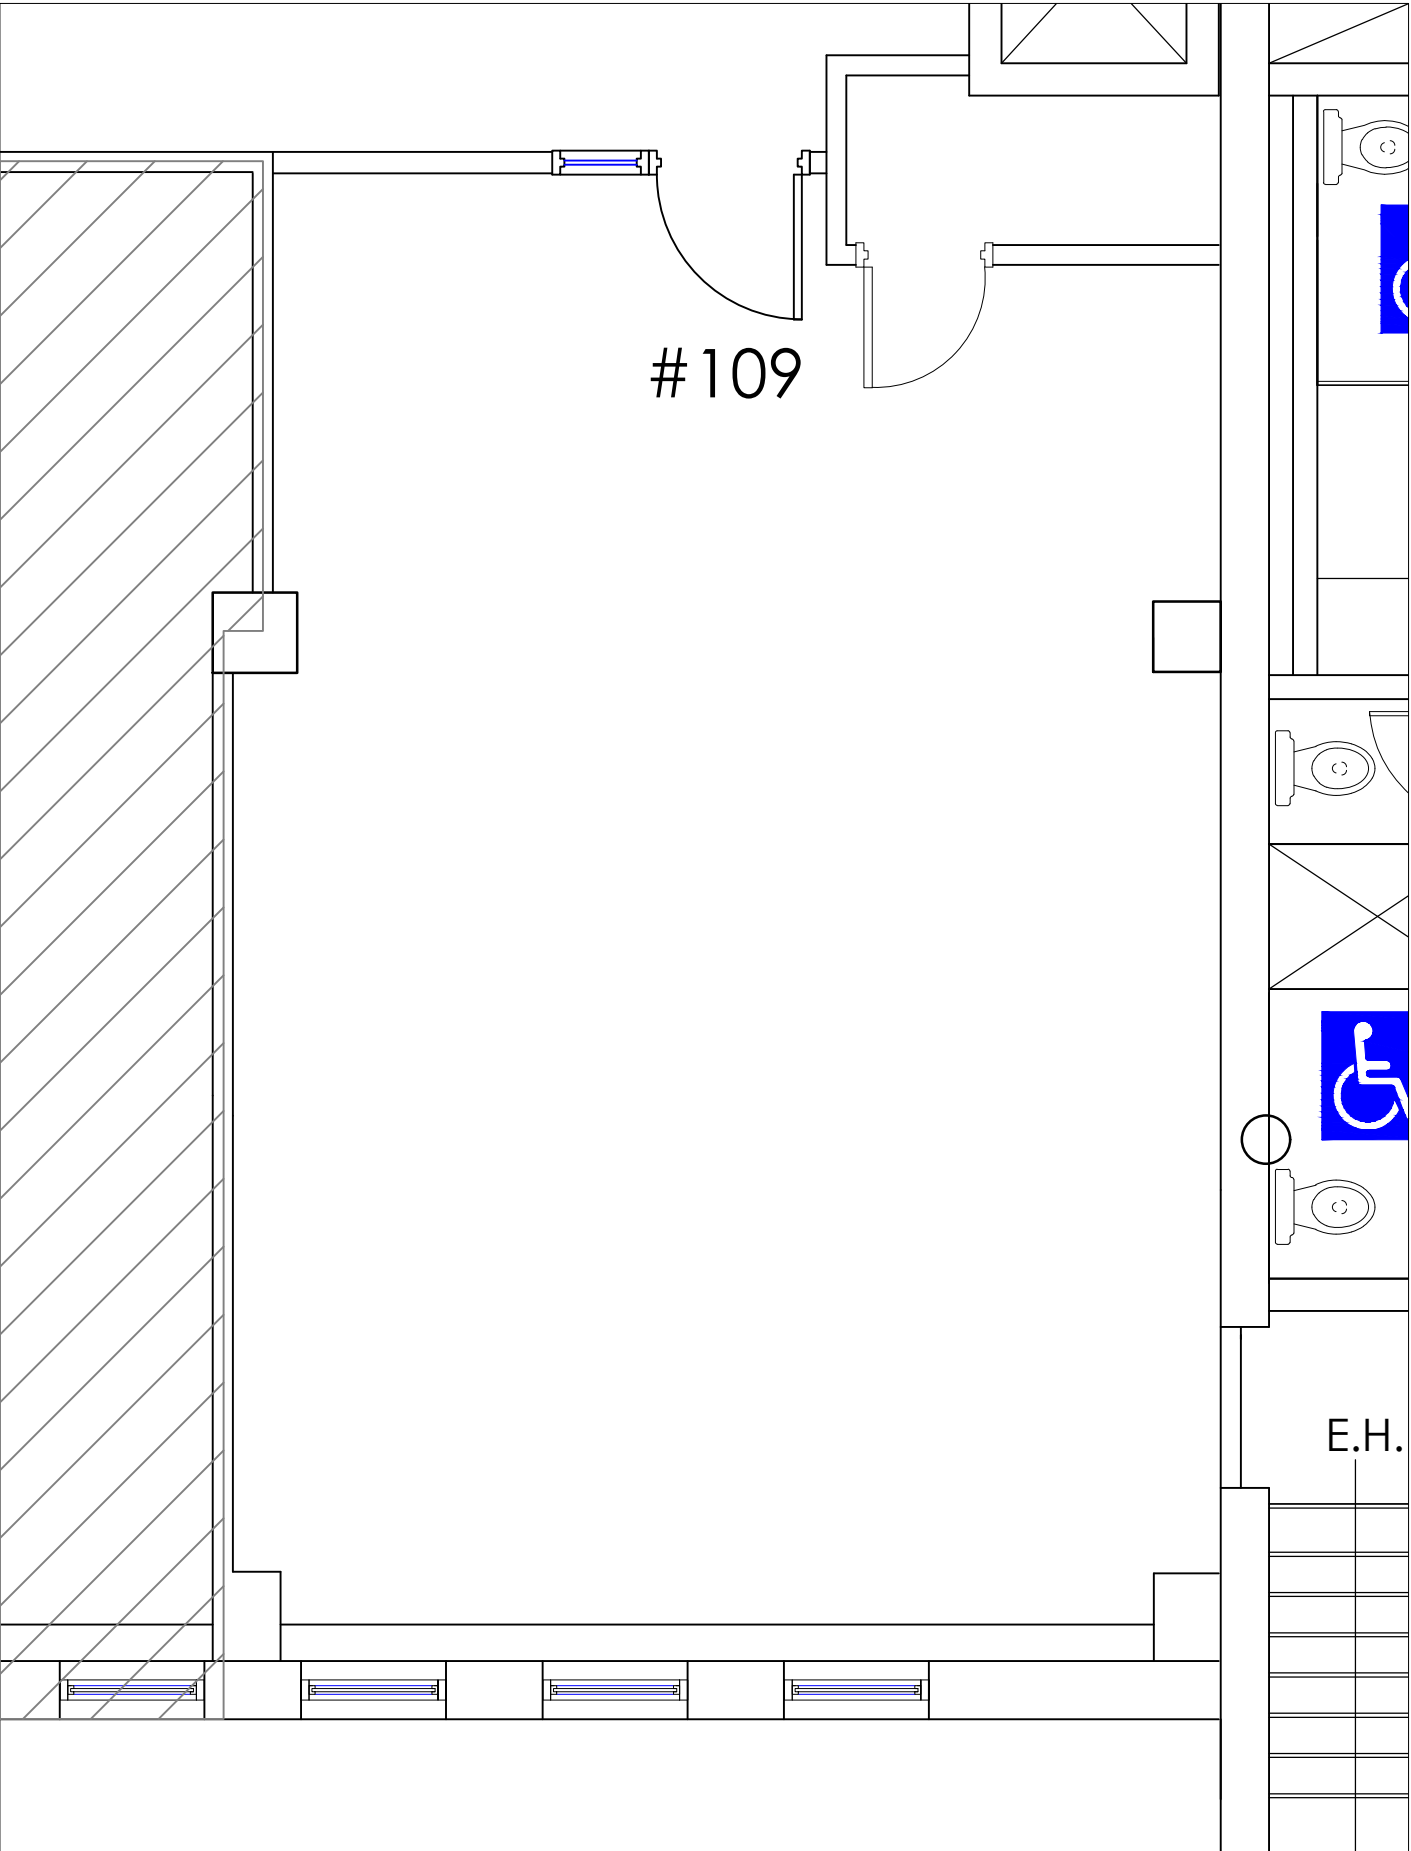


PLAN DU BUREAU

*Veuillez noter que les dimensions indiquées sont approximatives et peuvent changer sans avis/ Note That All Dimensions Are Approximate and subject to change without notice

Legende/ Legend:


Plan Clé/
Key Plan

no.	révision/issue	date
Titre/Title : PLAN DU BUREAU 1er Étage / First floor		
Échelle/Scale: N.T.S.		OLYMBEC 333 Décarie 5th floor, St. Laurent Quebec H4N 3M9 Tel: (514) 344-3334 WWW.OLYMBEC.COM
Dessiné par/ Drawn By: R.C.L.		
Date:		
Nom et Localisation du Projet/ Project Name and Location: 740 Galt West, Sherbrooke Qc.		
Suite/Room # #109		

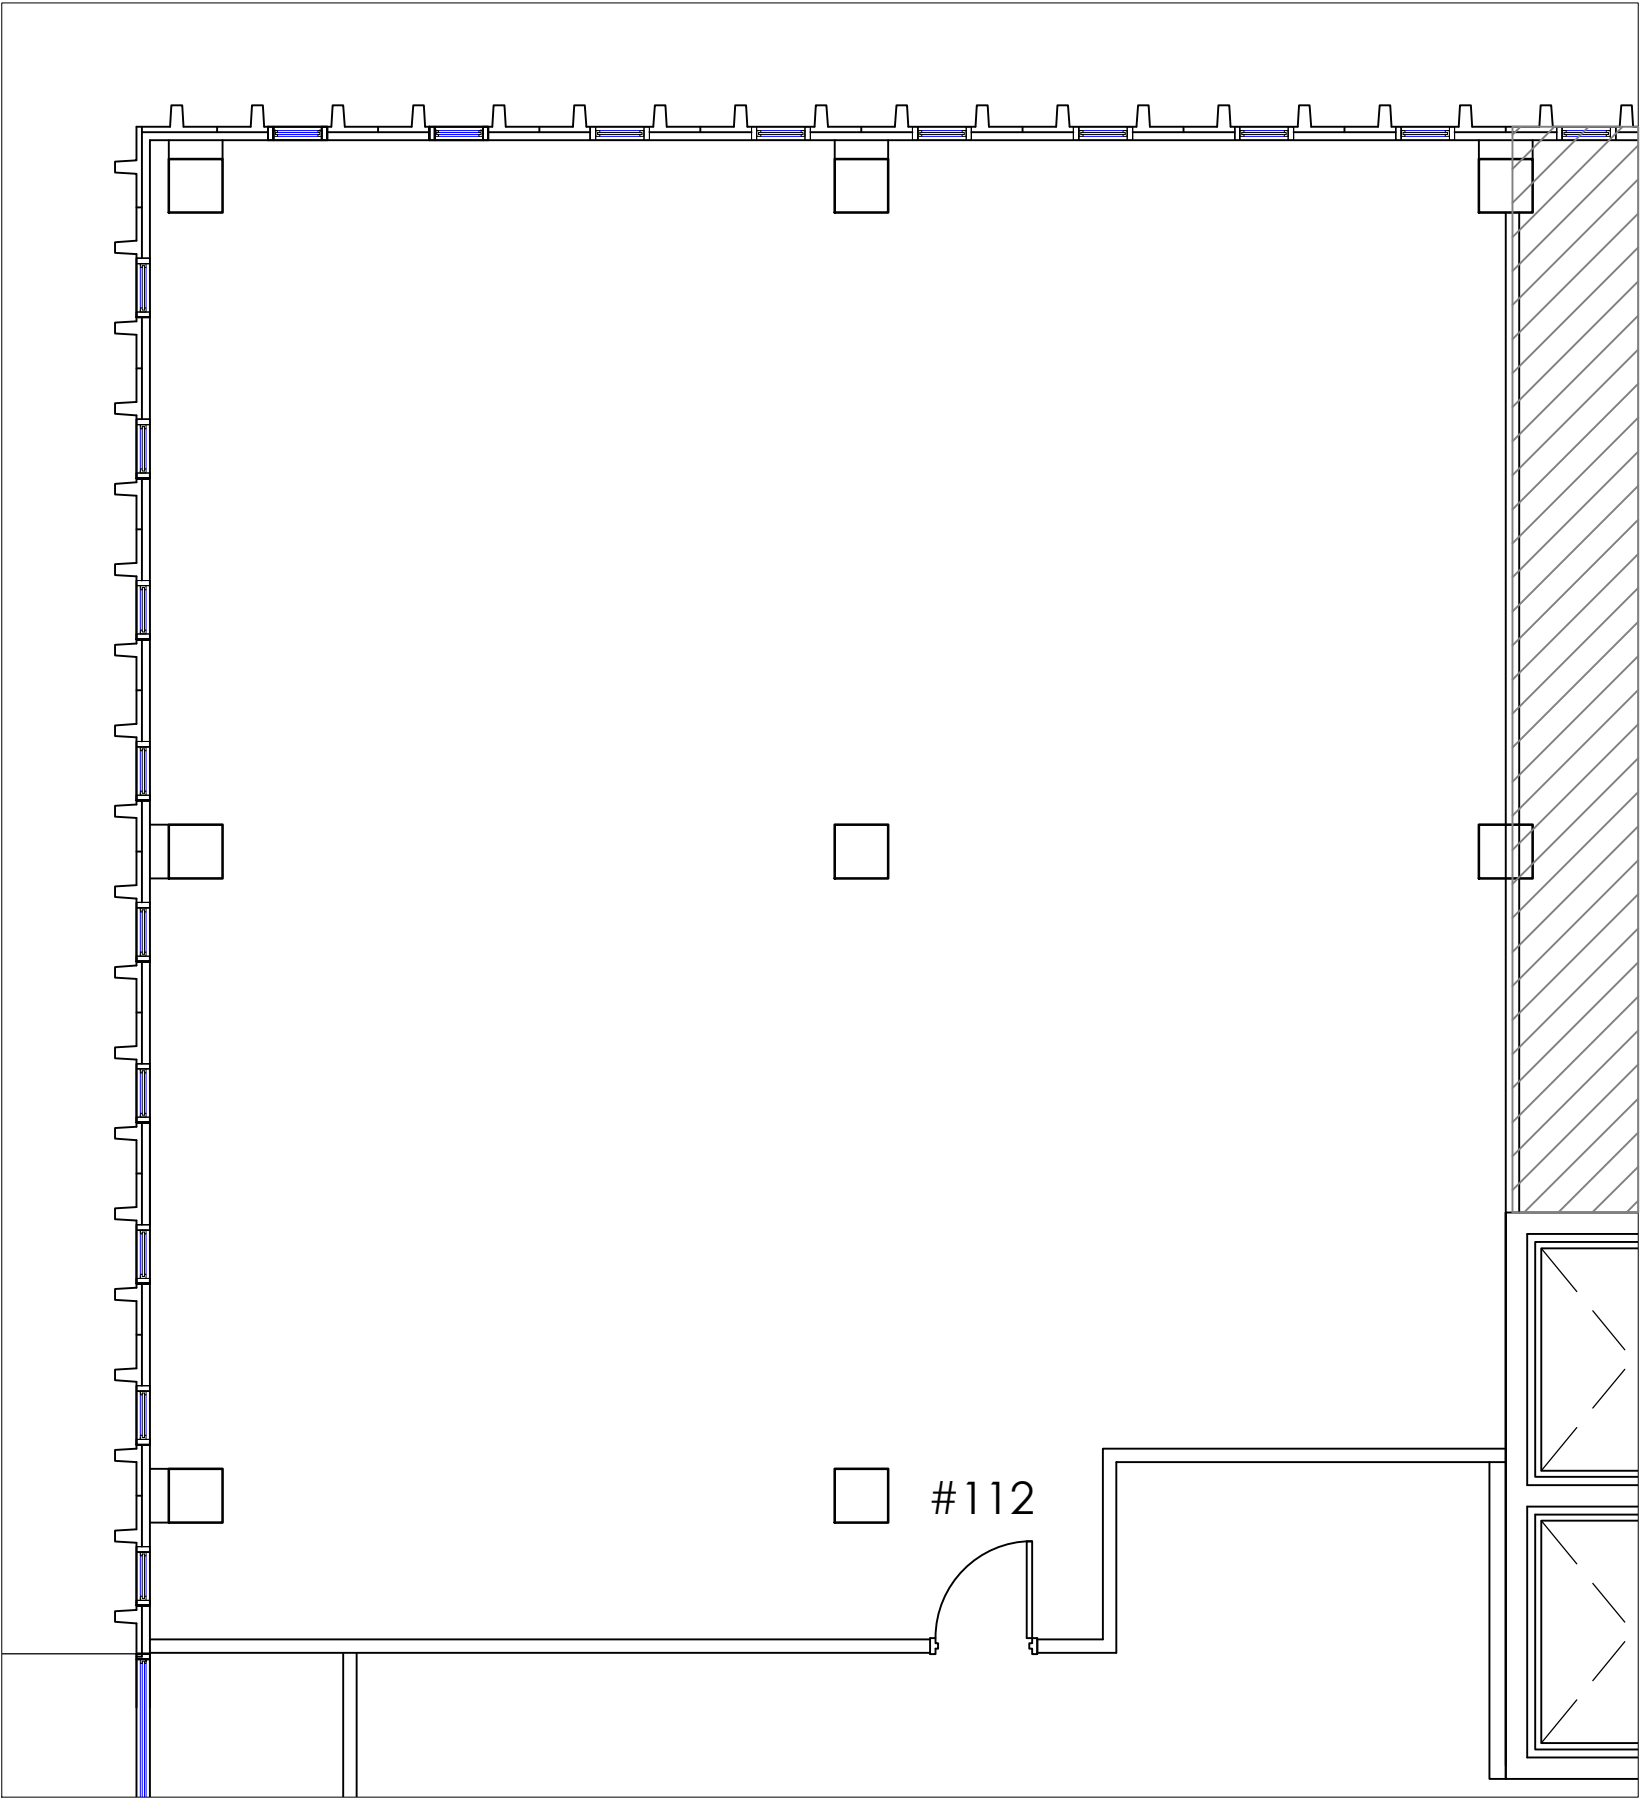

PLAN DU BUREAU

Legende/ Legend:

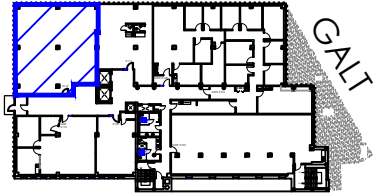

Plan Clé/
Key Plan

no.	révision/issue	date

Titre/Title : **PLAN DU BUREAU**
1er Étage / First floor

Échelle/Scale: N.T.S.

Dessiné par/ Drawn By:
R.C.L.

Date:


Nom et Localisation du Projet/
Project Name and Location:
740 Galt West,
Sherbrooke Qc.

Suite/Room #
#112



OLYMBEC
333 Décarie
5th floor, St. Laurent
Quebec H4N 3M9
Tel: (514) 344-3334
WWW.OLYMBEC.COM

*Veuillez noter que les dimensions indiquées sont approximatives et peuvent changer sans avis/ Note That All Dimensions Are Approximate and subject to change without notice

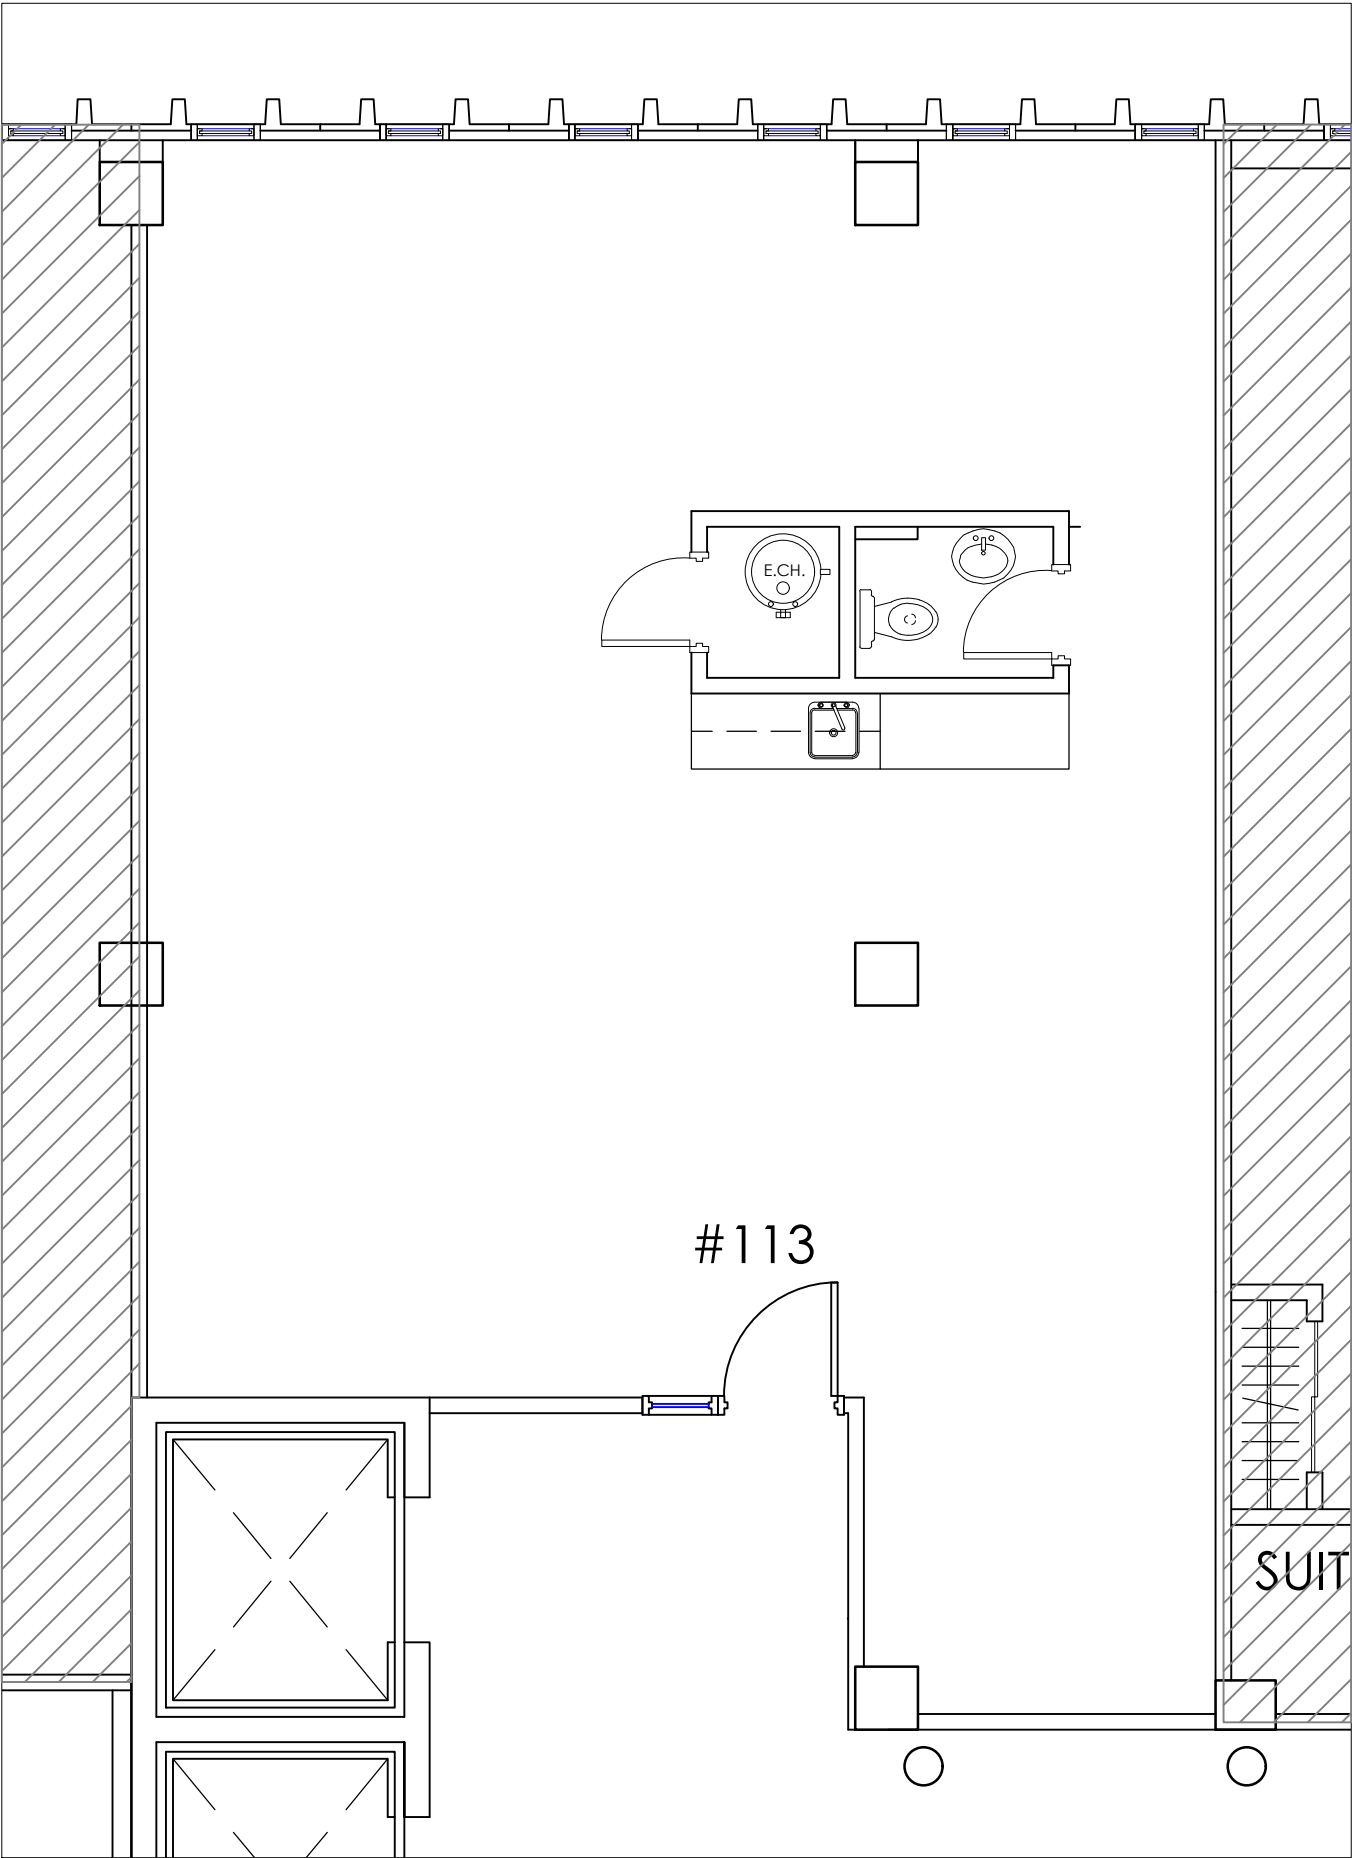

PLAN DU BUREAU

*Veuillez noter que les dimensions indiquées sont approximatives et peuvent changer sans avis/ Note That All Dimensions Are Approximate and subject to change without notice

Legende/ Legend:

Plan Clé/
Key Plan

no.	révision/issue	date

Titre/Title : PLAN DU BUREAU
1er Étage / First floor

Échelle/Scale: N.T.S.


Dessiné par/ Drawn By:
R.C.L.

Date:

Nom et Localisation du Projet/
Project Name and Location:
740 Galt West,
Sherbrooke Qc.

OLYMBEC
333 Décarie
5th floor, St. Laurent
Quebec H4N 3M9
Tel: (514) 344-3334
WWW.OLYMBEC.COM

Suite/Room #
#113

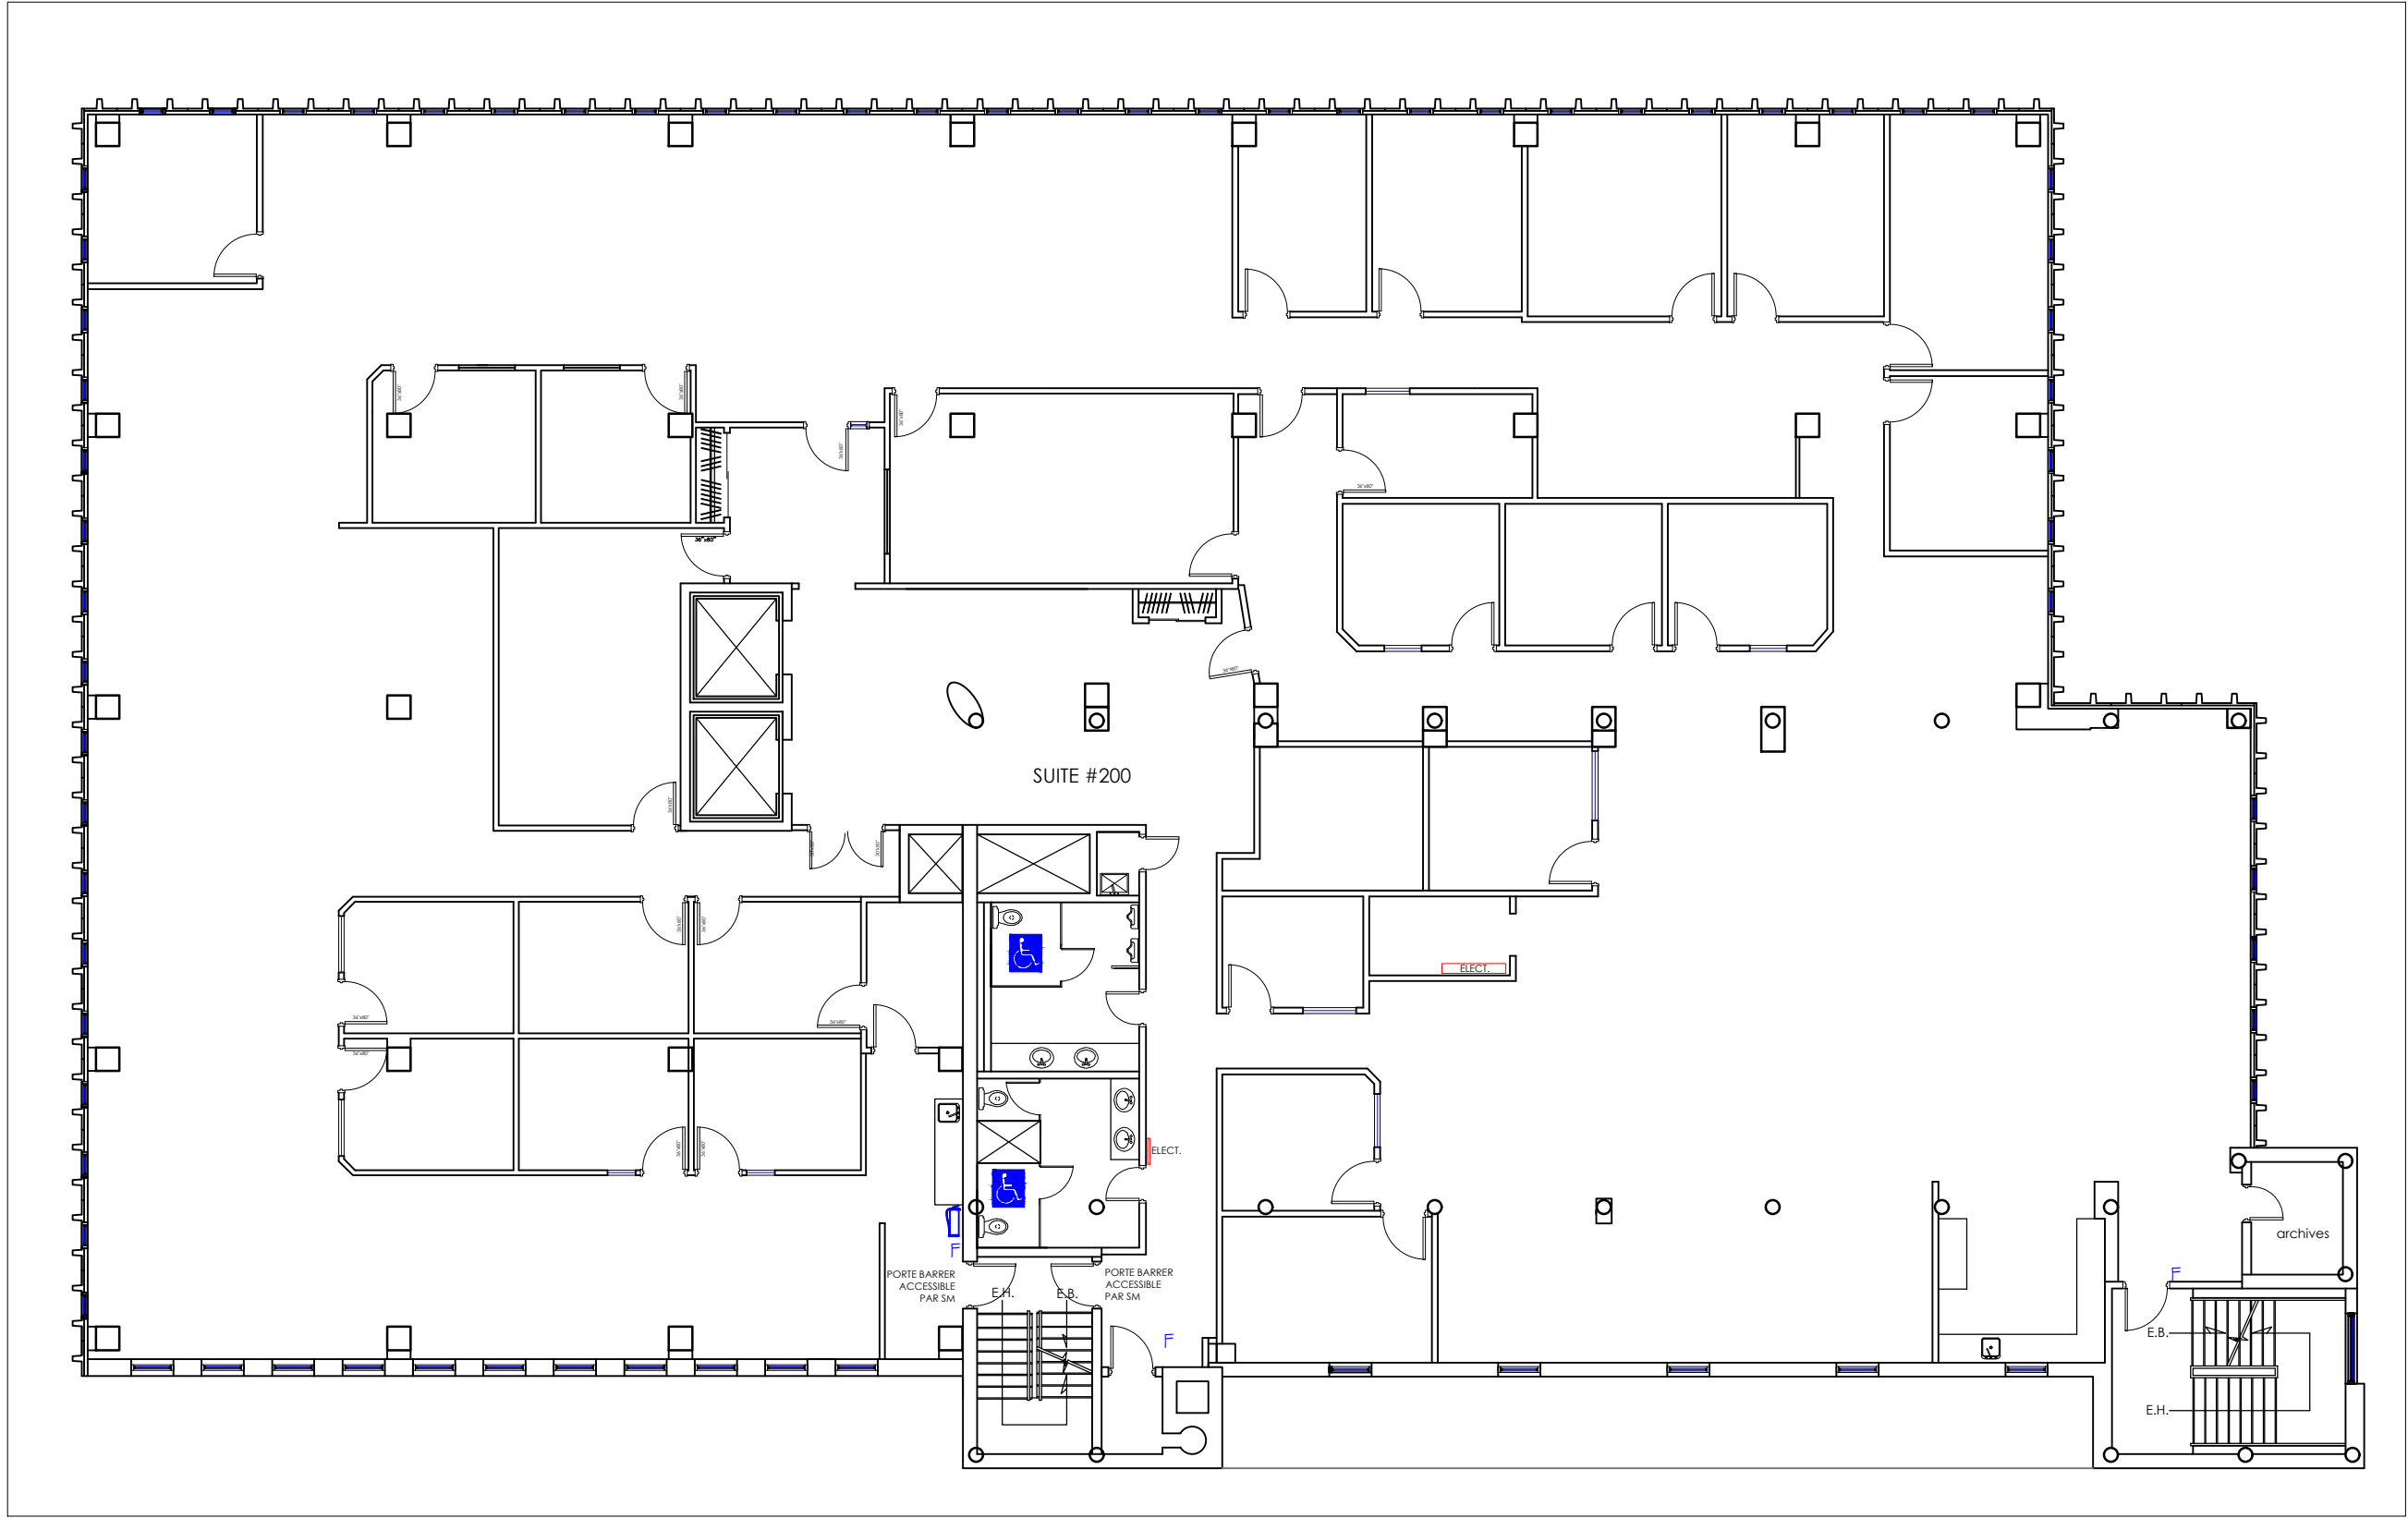

PLAN DU BUREAU

*Veuillez noter que les dimensions indiquées sont approximatives et peuvent changer sans avis/ Note That All Dimensions Are Approximate and subject to change without notice

Legende/ Legend:

Plan Clé/
Key Plan

no.	révision/issue	date

Titre/Title : **PLAN DU BUREAU**
2e ÉTAGE / SECOND FLOOR


Échelle/Scale: N.T.S.
Dessiné par/ Drawn By: R.C.L.

Date:

Nom et Localisation du Projet/
Project Name and Location:
**740 Galt West,
Sherbrooke Qc.**

Suite/Room #
#200

OLYMBEC
333 Décarie
5th floor, St. Laurent
Quebec H4N 3M9
Tel: (514) 344-3334
WWW.OLYMBEC.COM

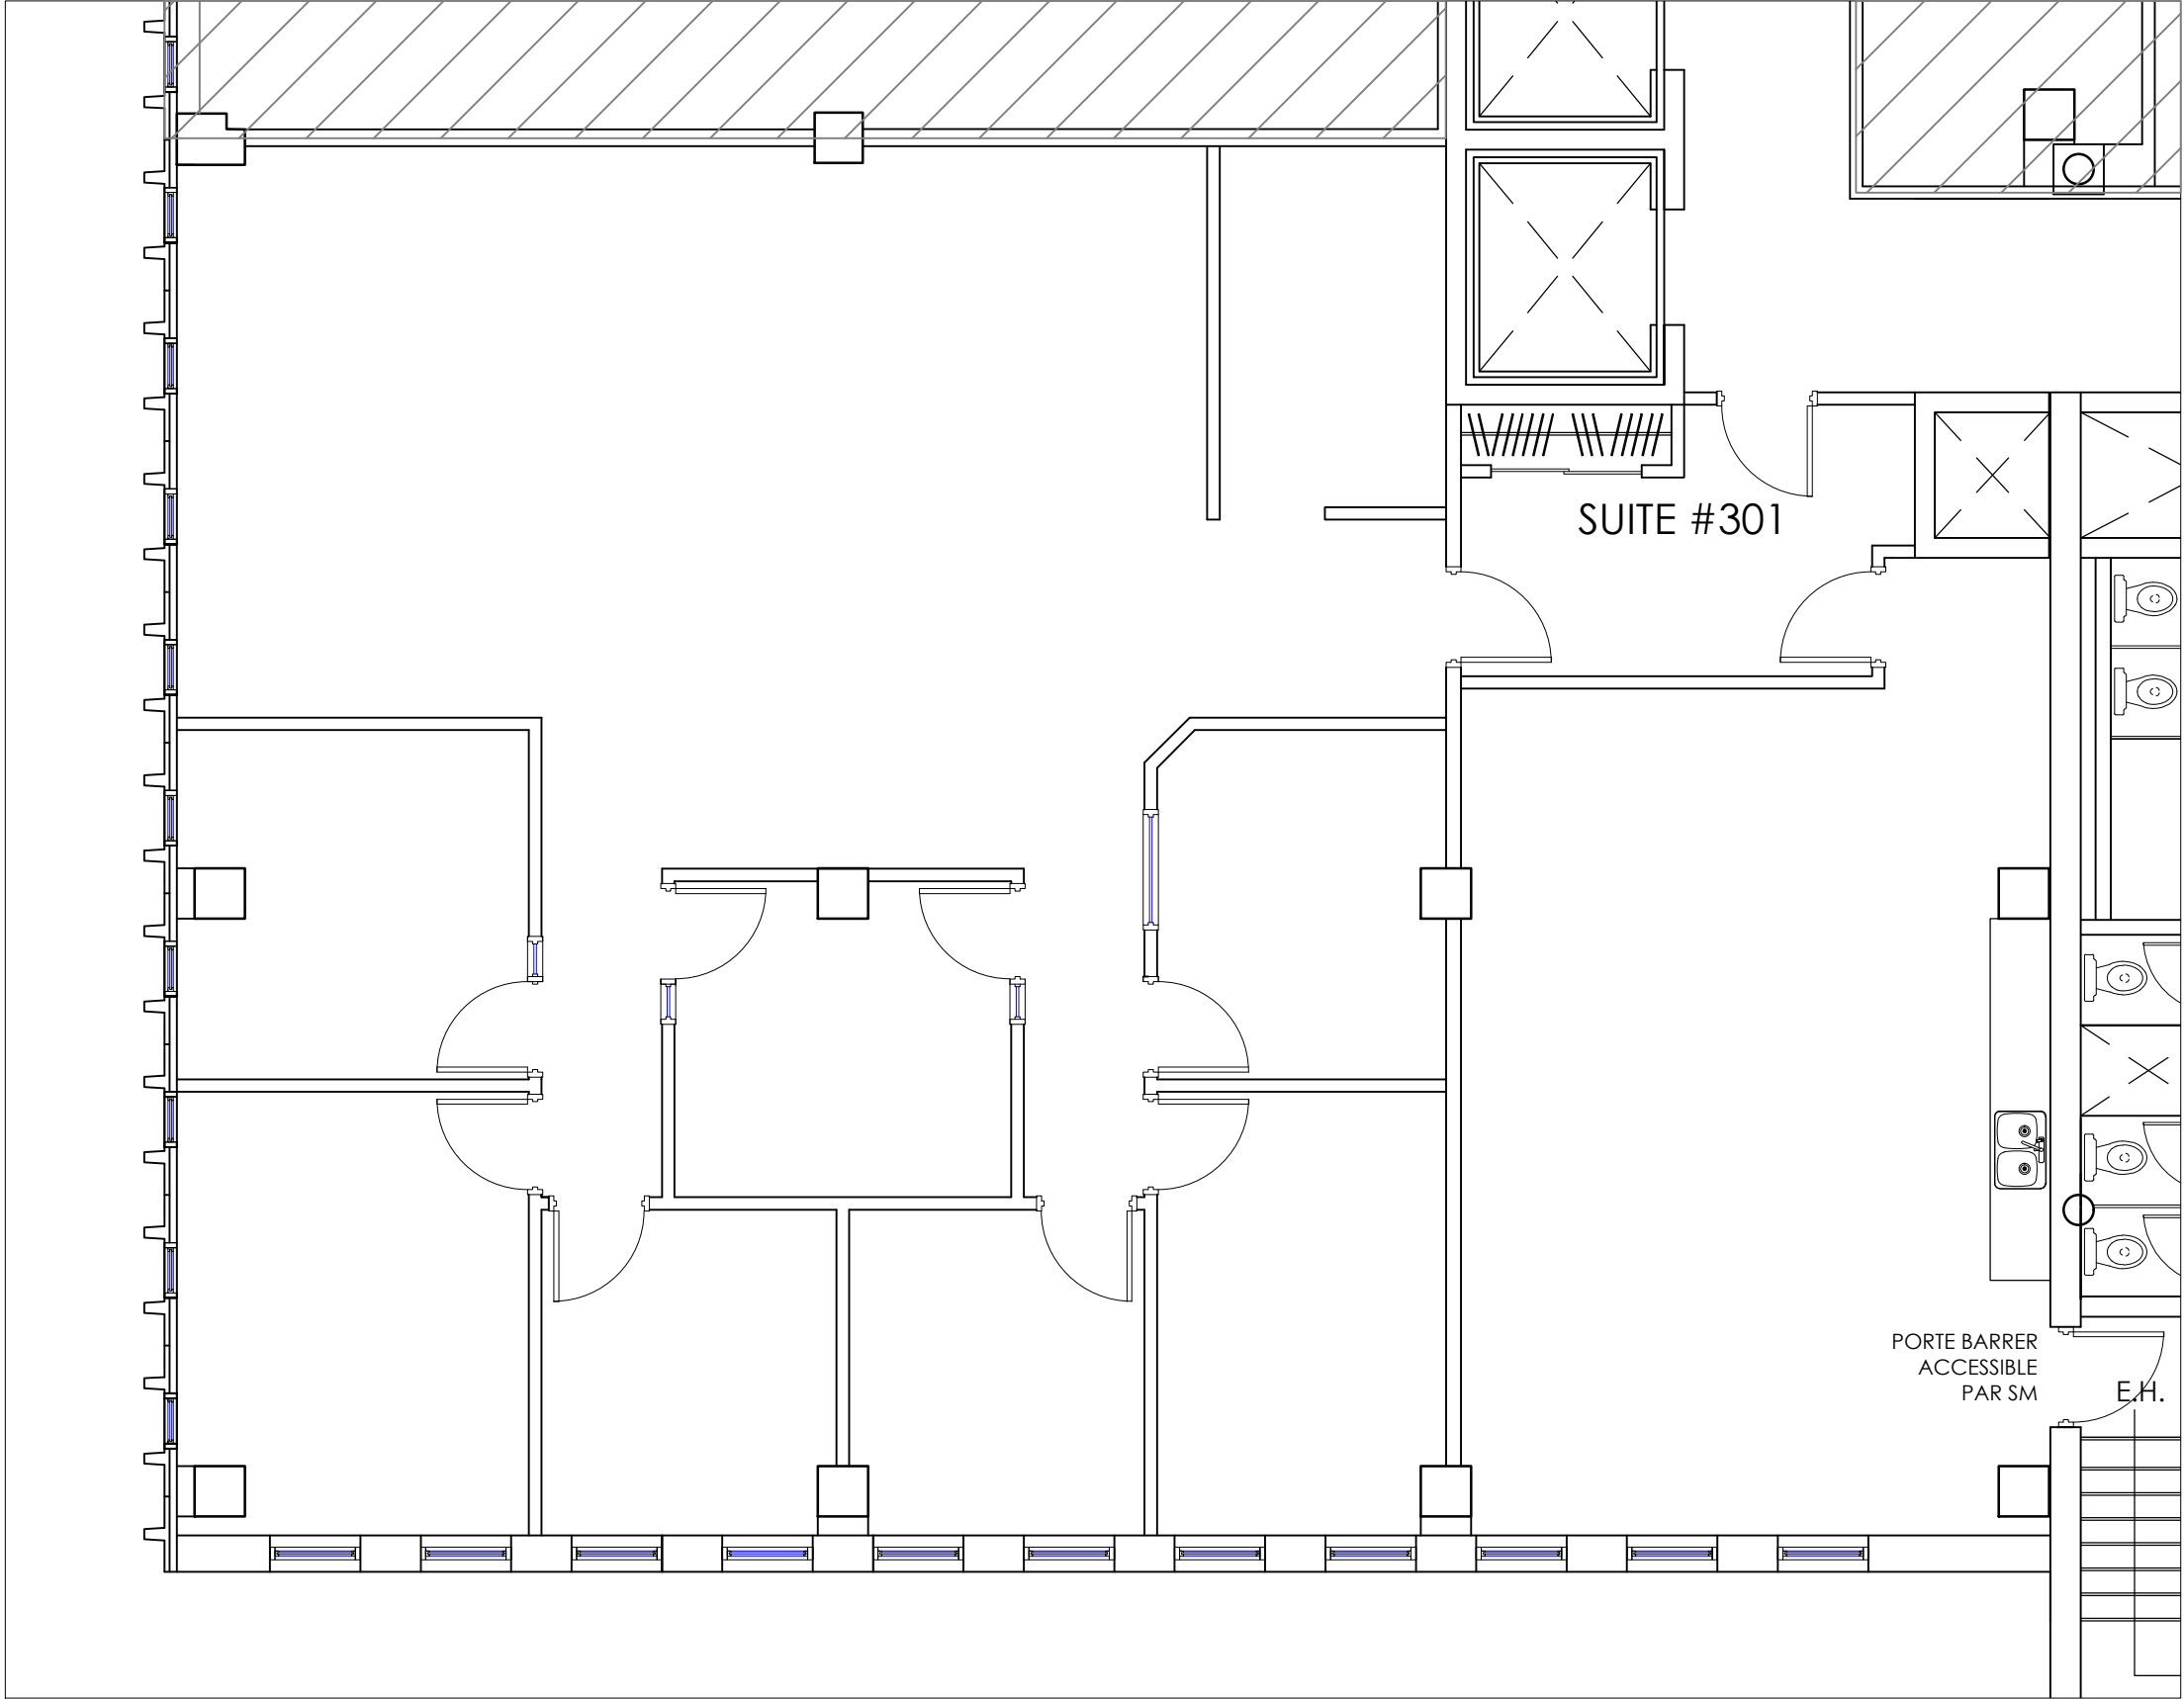

PLAN DU BUREAU

*Veuillez noter que les dimensions indiquées sont approximatives et peuvent changer sans avis/ Note That All Dimensions Are Approximate and subject to change without notice

Legende/ Legend:

Plan Clé/
Key Plan

no.	révision/issue	date

Titre/Title : PLAN DU BUREAU
3e ÉTAGE / THIRD FLOOR

Échelle/Scale: N.T.S.


Dessiné par/ Drawn By: R.C.L.

Date:


Nom et Localisation du Projet/
Project Name and Location:
740 Galt West,
Sherbrooke Qc.

OLYMBEC
333 Décarie
5th floor, St. Laurent
Quebec H4N 3M9
Tel: (514) 344-3334
WWW.OLYMBEC.COM

Suite/Room #
#301

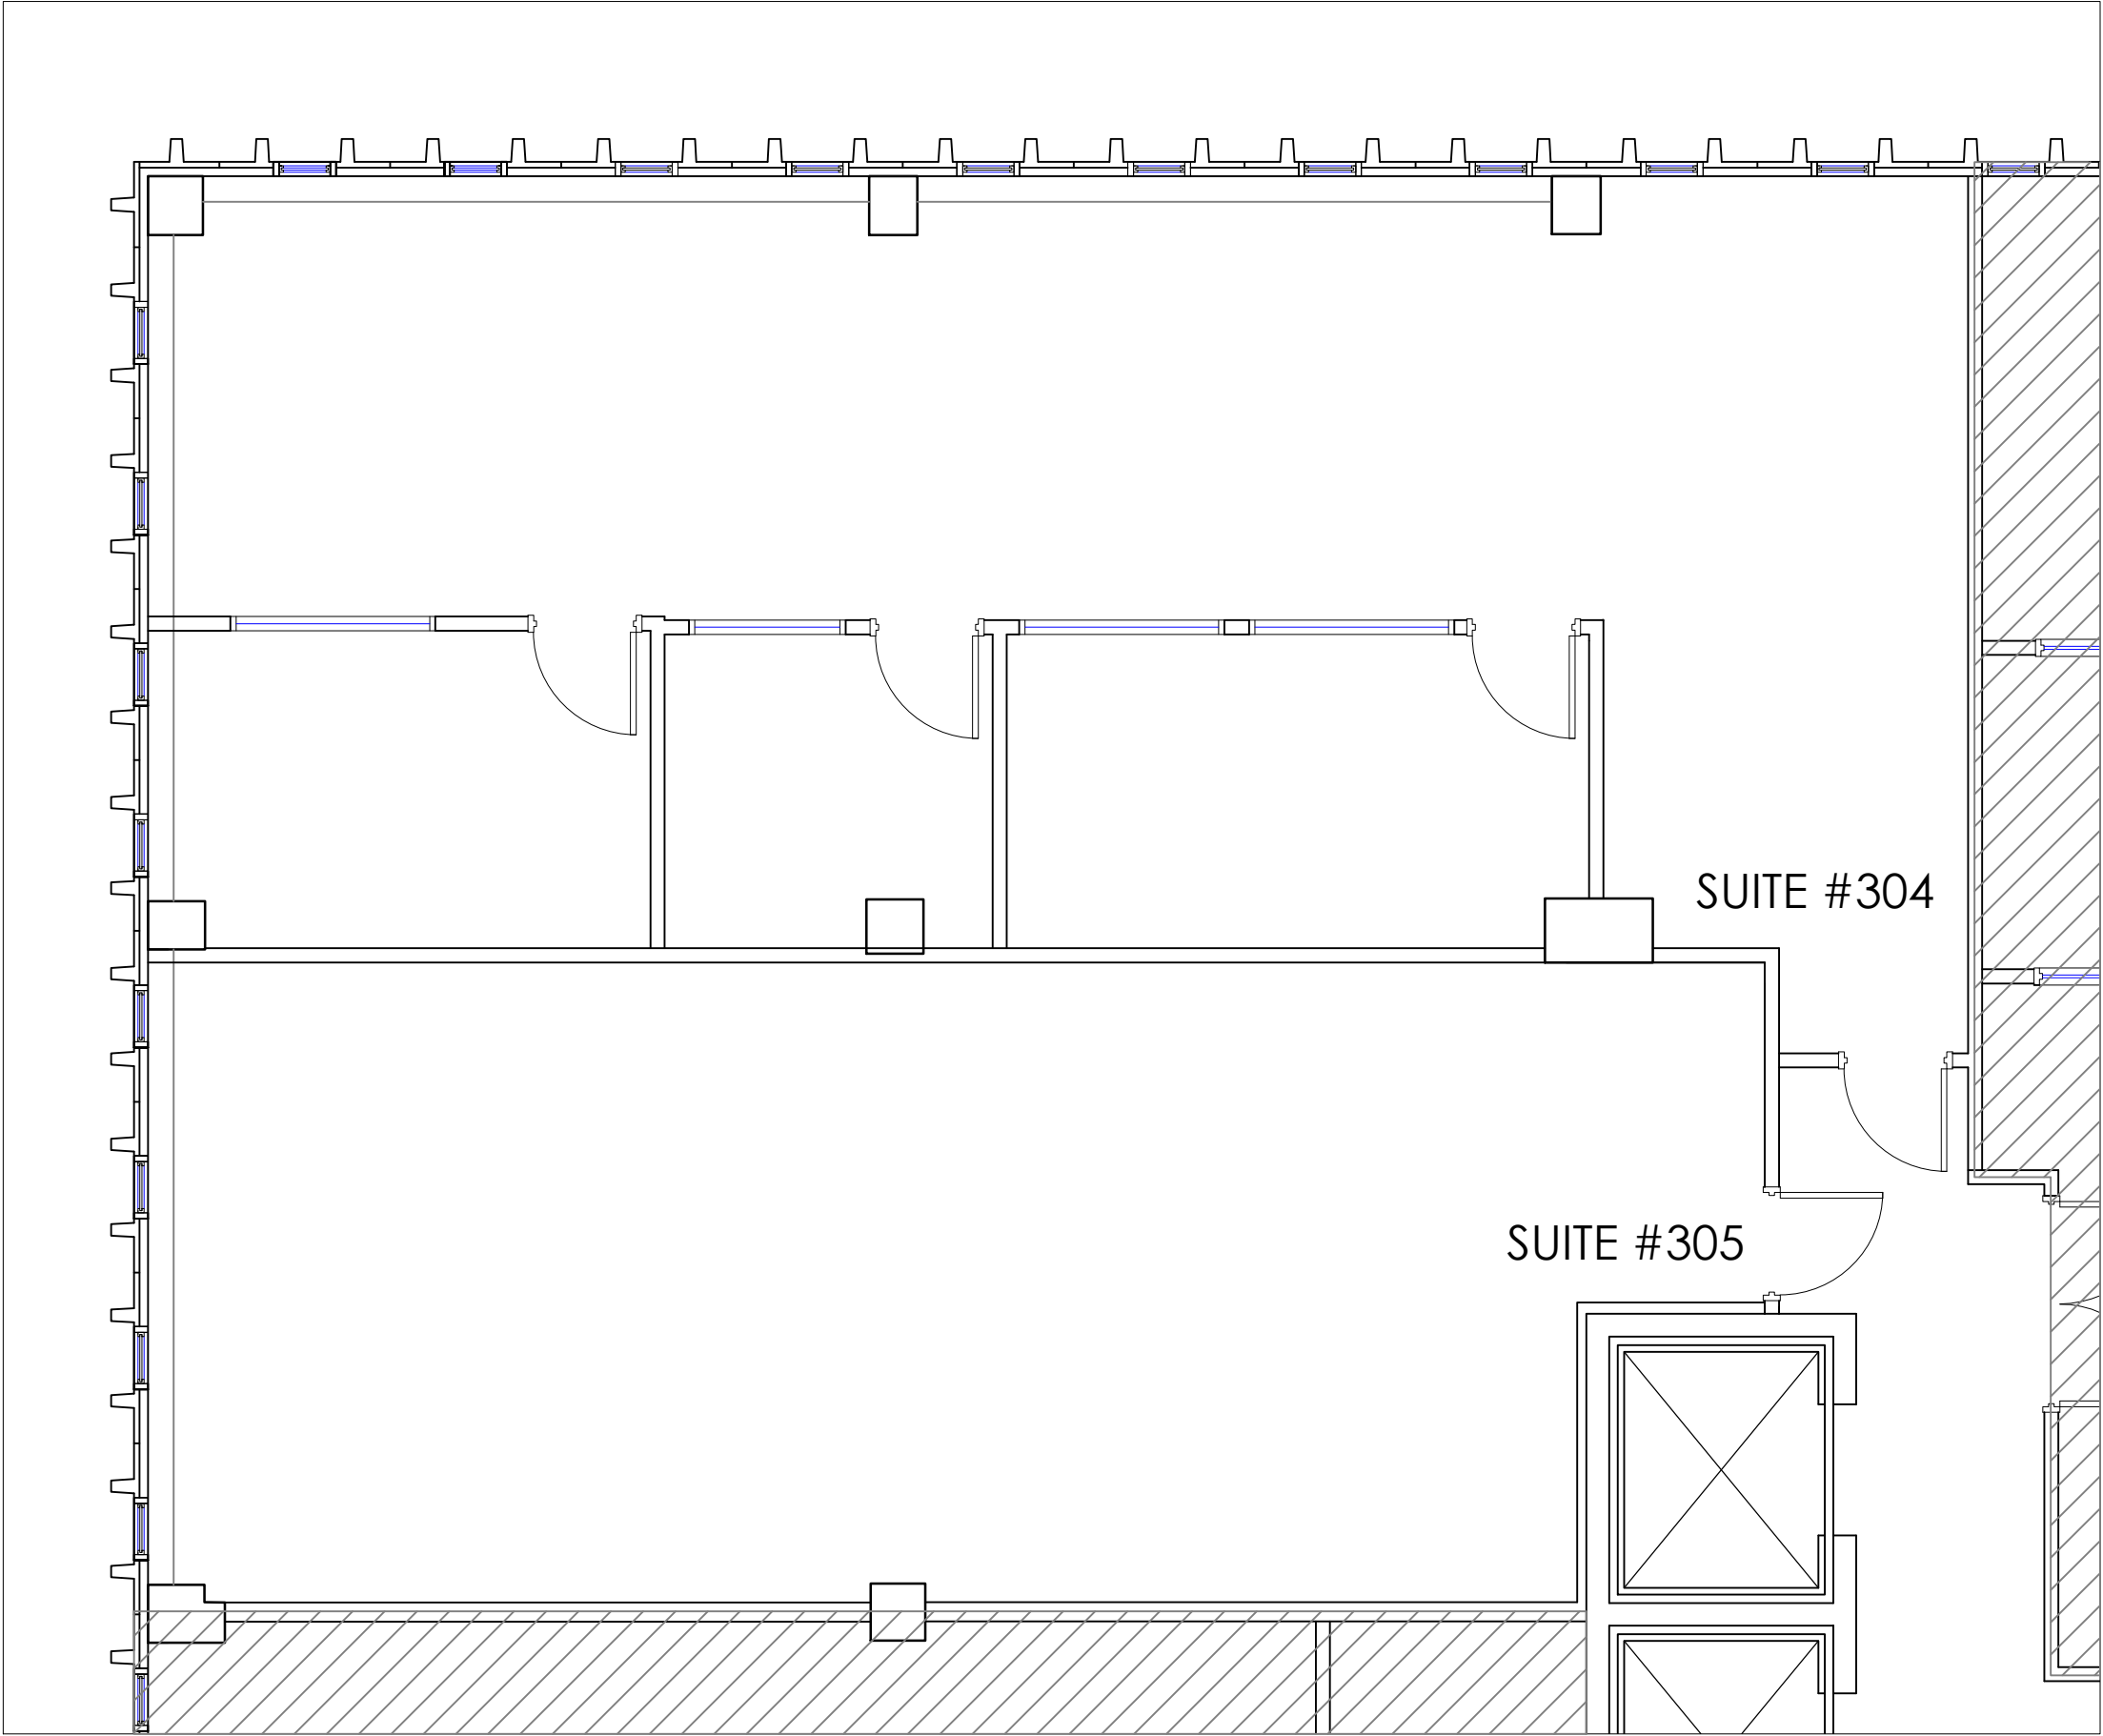

Legende/ Legend:

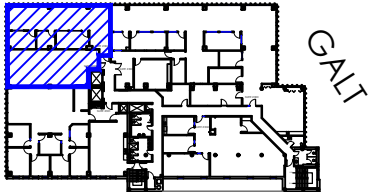

Plan Clé/
Key Plan

no.	révision/issue	date

Titre/Title : **PLAN**
3e ÉTAGE / THIRD FLOOR


Échelle/Scale: N.T.S.
Dessiné par/ Drawn By:
R.C.L.

Date:
Nom et Localisation du Projet/
Project Name and Location:
**740 Galt West,
Sherbrooke Qc.**

Suite/Room #
#304-305


OLYMBEC
333 Décarie
5th floor, St. Laurent
Quebec H4N 3M9
Tel: (514) 344-3334
WWW.OLYMBEC.COM

*Veuillez noter que les dimensions indiquées sont approximatives et peuvent changer sans avis/ Note That All Dimensions Are Approximate and subject to change without notice

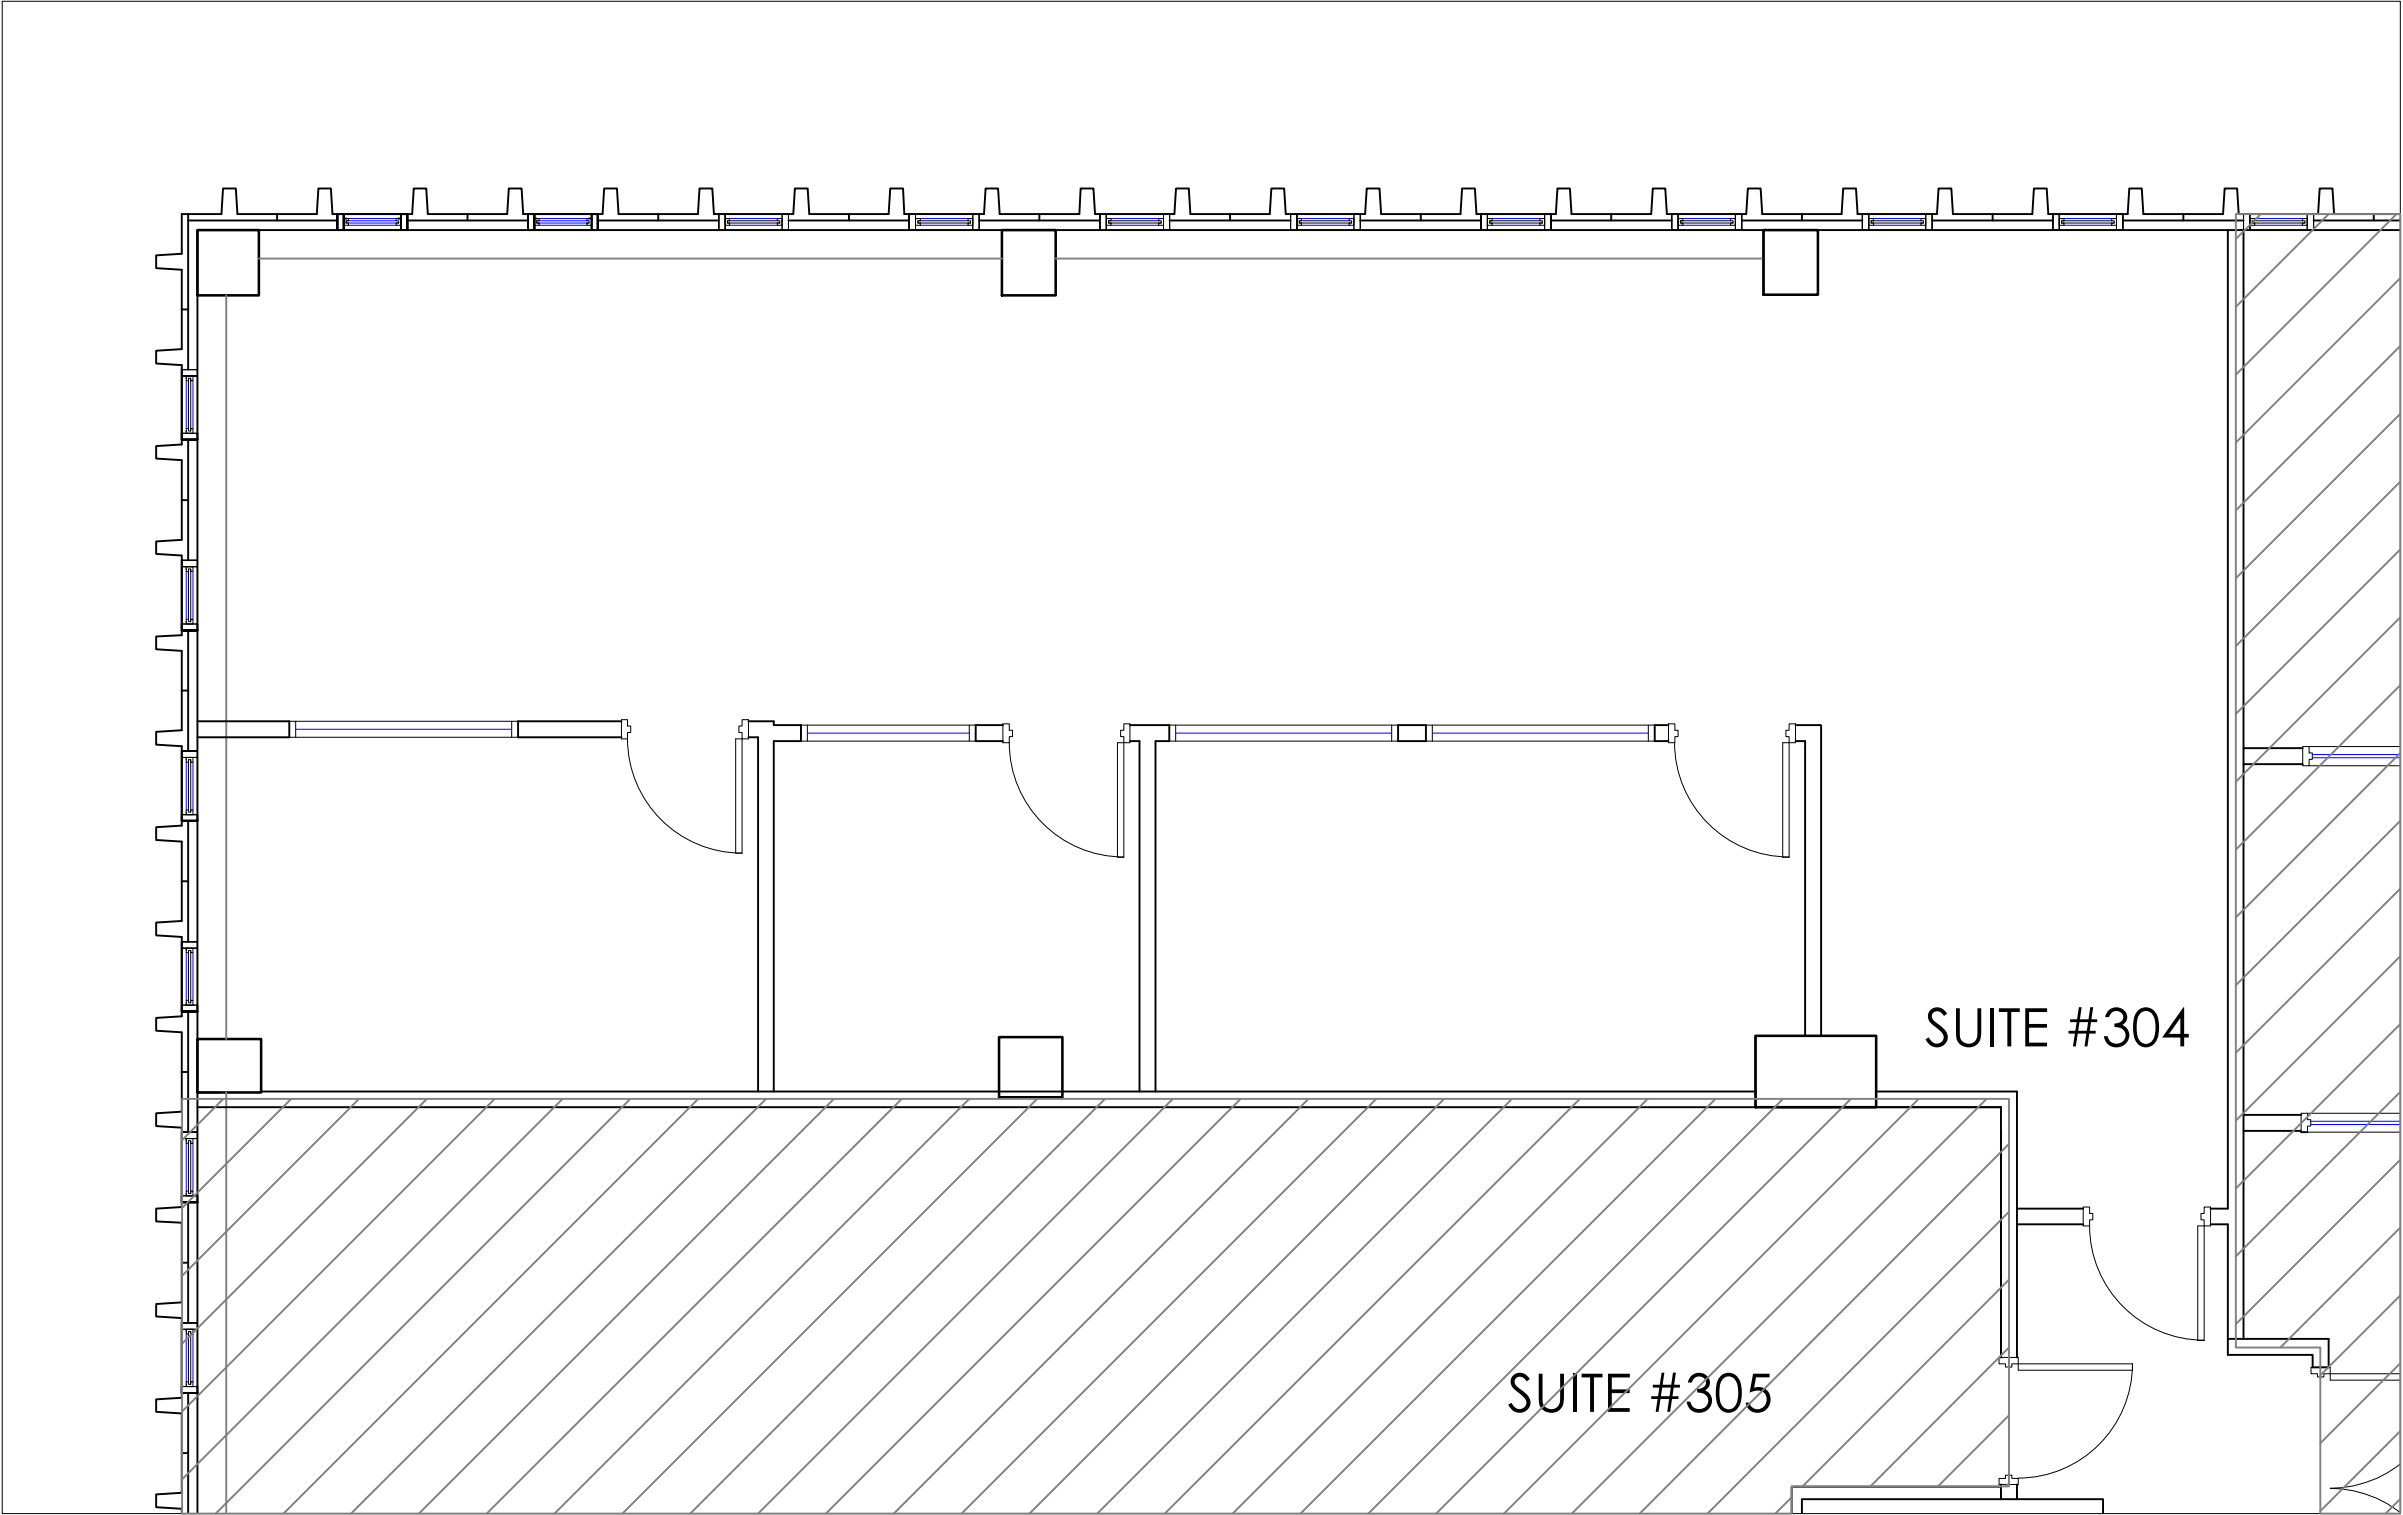

PLAN DU BUREAU

Legende/ Legend:

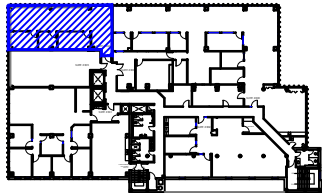

Plan Clé/
Key Plan

no.	révision/issue	date

Titre/Title : **PLAN DU BUREAU**
3e ÉTAGE / THIRD FLOOR

Échelle/Scale: N.T.S.

Dessiné par/ Drawn By:
R.C.L.

Date:


Nom et Localisation du Projet/
Project Name and Location:
**740 Galt West,
Sherbrooke Qc.**



OLYMBEC
333 Décarie
5th floor, St. Laurent
Quebec H4N 3M9
Tel: (514) 344-3334
WWW.OLYMBEC.COM

Suite/Room #
304

*Veuillez noter que les dimensions indiquées sont approximatives et peuvent changer sans avis/ Note That All Dimensions Are Approximate and subject to change without notice

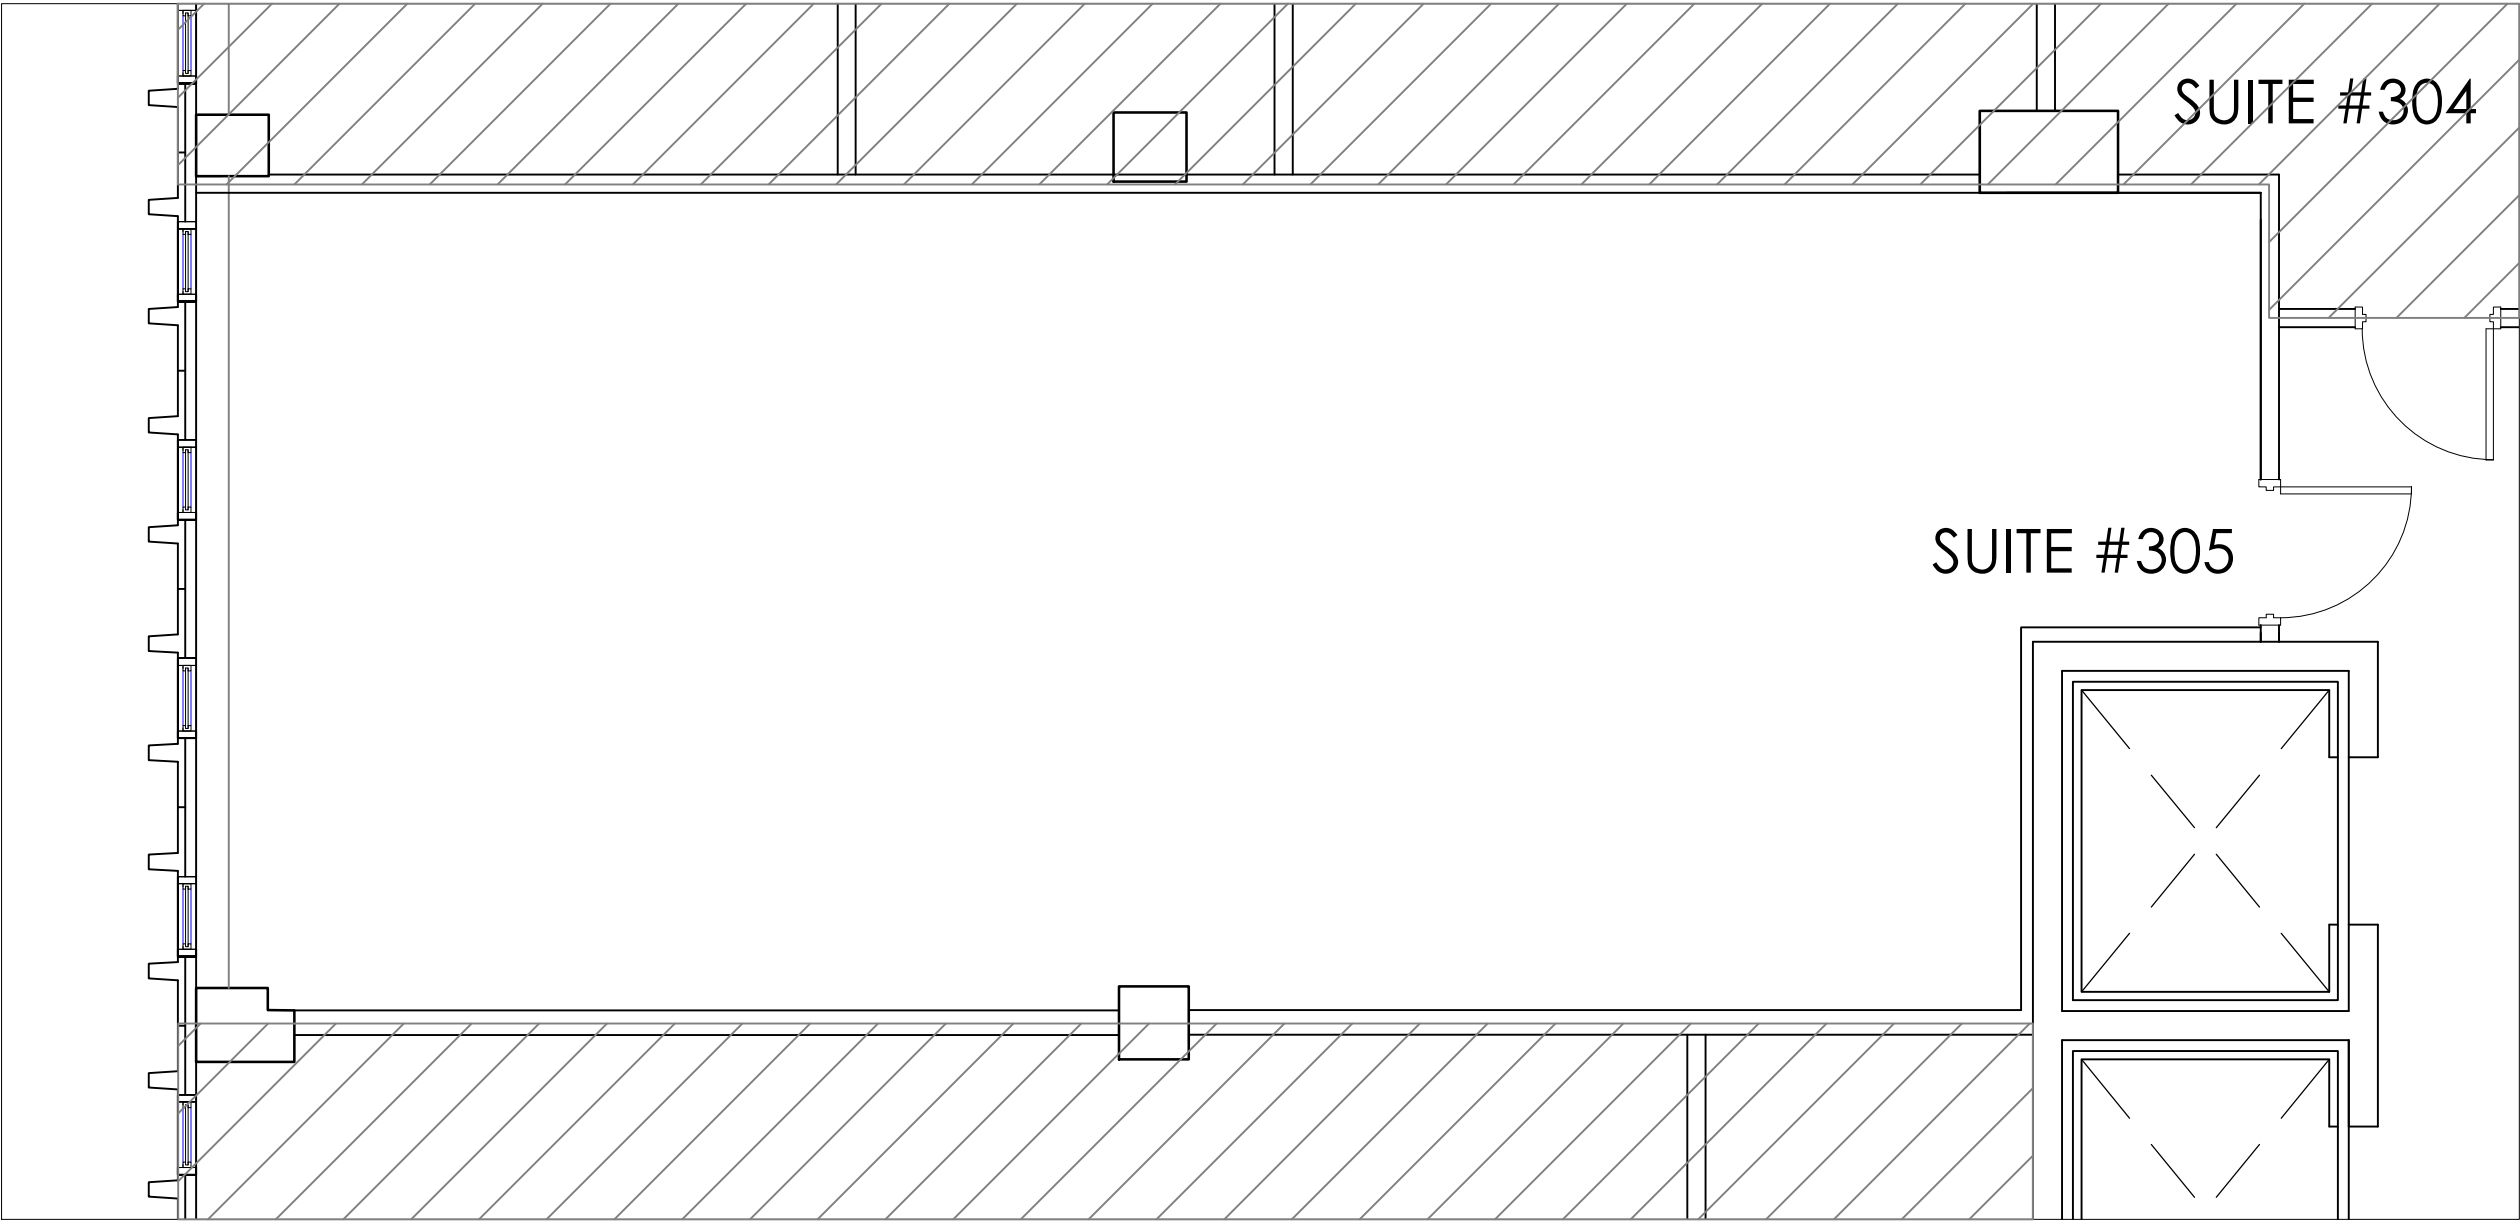

Legende/ Legend:

Plan Clé/
Key Plan

no.	révision/issue	date

Titre/Title : PLAN DU BUREAU
3e ÉTAGE / THIRD FLOOR

Échelle/Scale: N.T.S.
Dessiné par/ Drawn By:
R.C.L.

Date:

Nom et Localisation du Projet/
Project Name and Location:
740 Galt West,
Sherbrooke Qc.

Suite/Room #
#305

OLYMBEC
333 Décarie
5th floor, St. Laurent
Quebec H4N 3M9
Tel: (514) 344-3334
WWW.OLYMBEC.COM

*Veuillez noter que les dimensions indiquées sont approximatives et peuvent changer sans avis/ Note That All Dimensions Are Approximate and subject to change without notice