



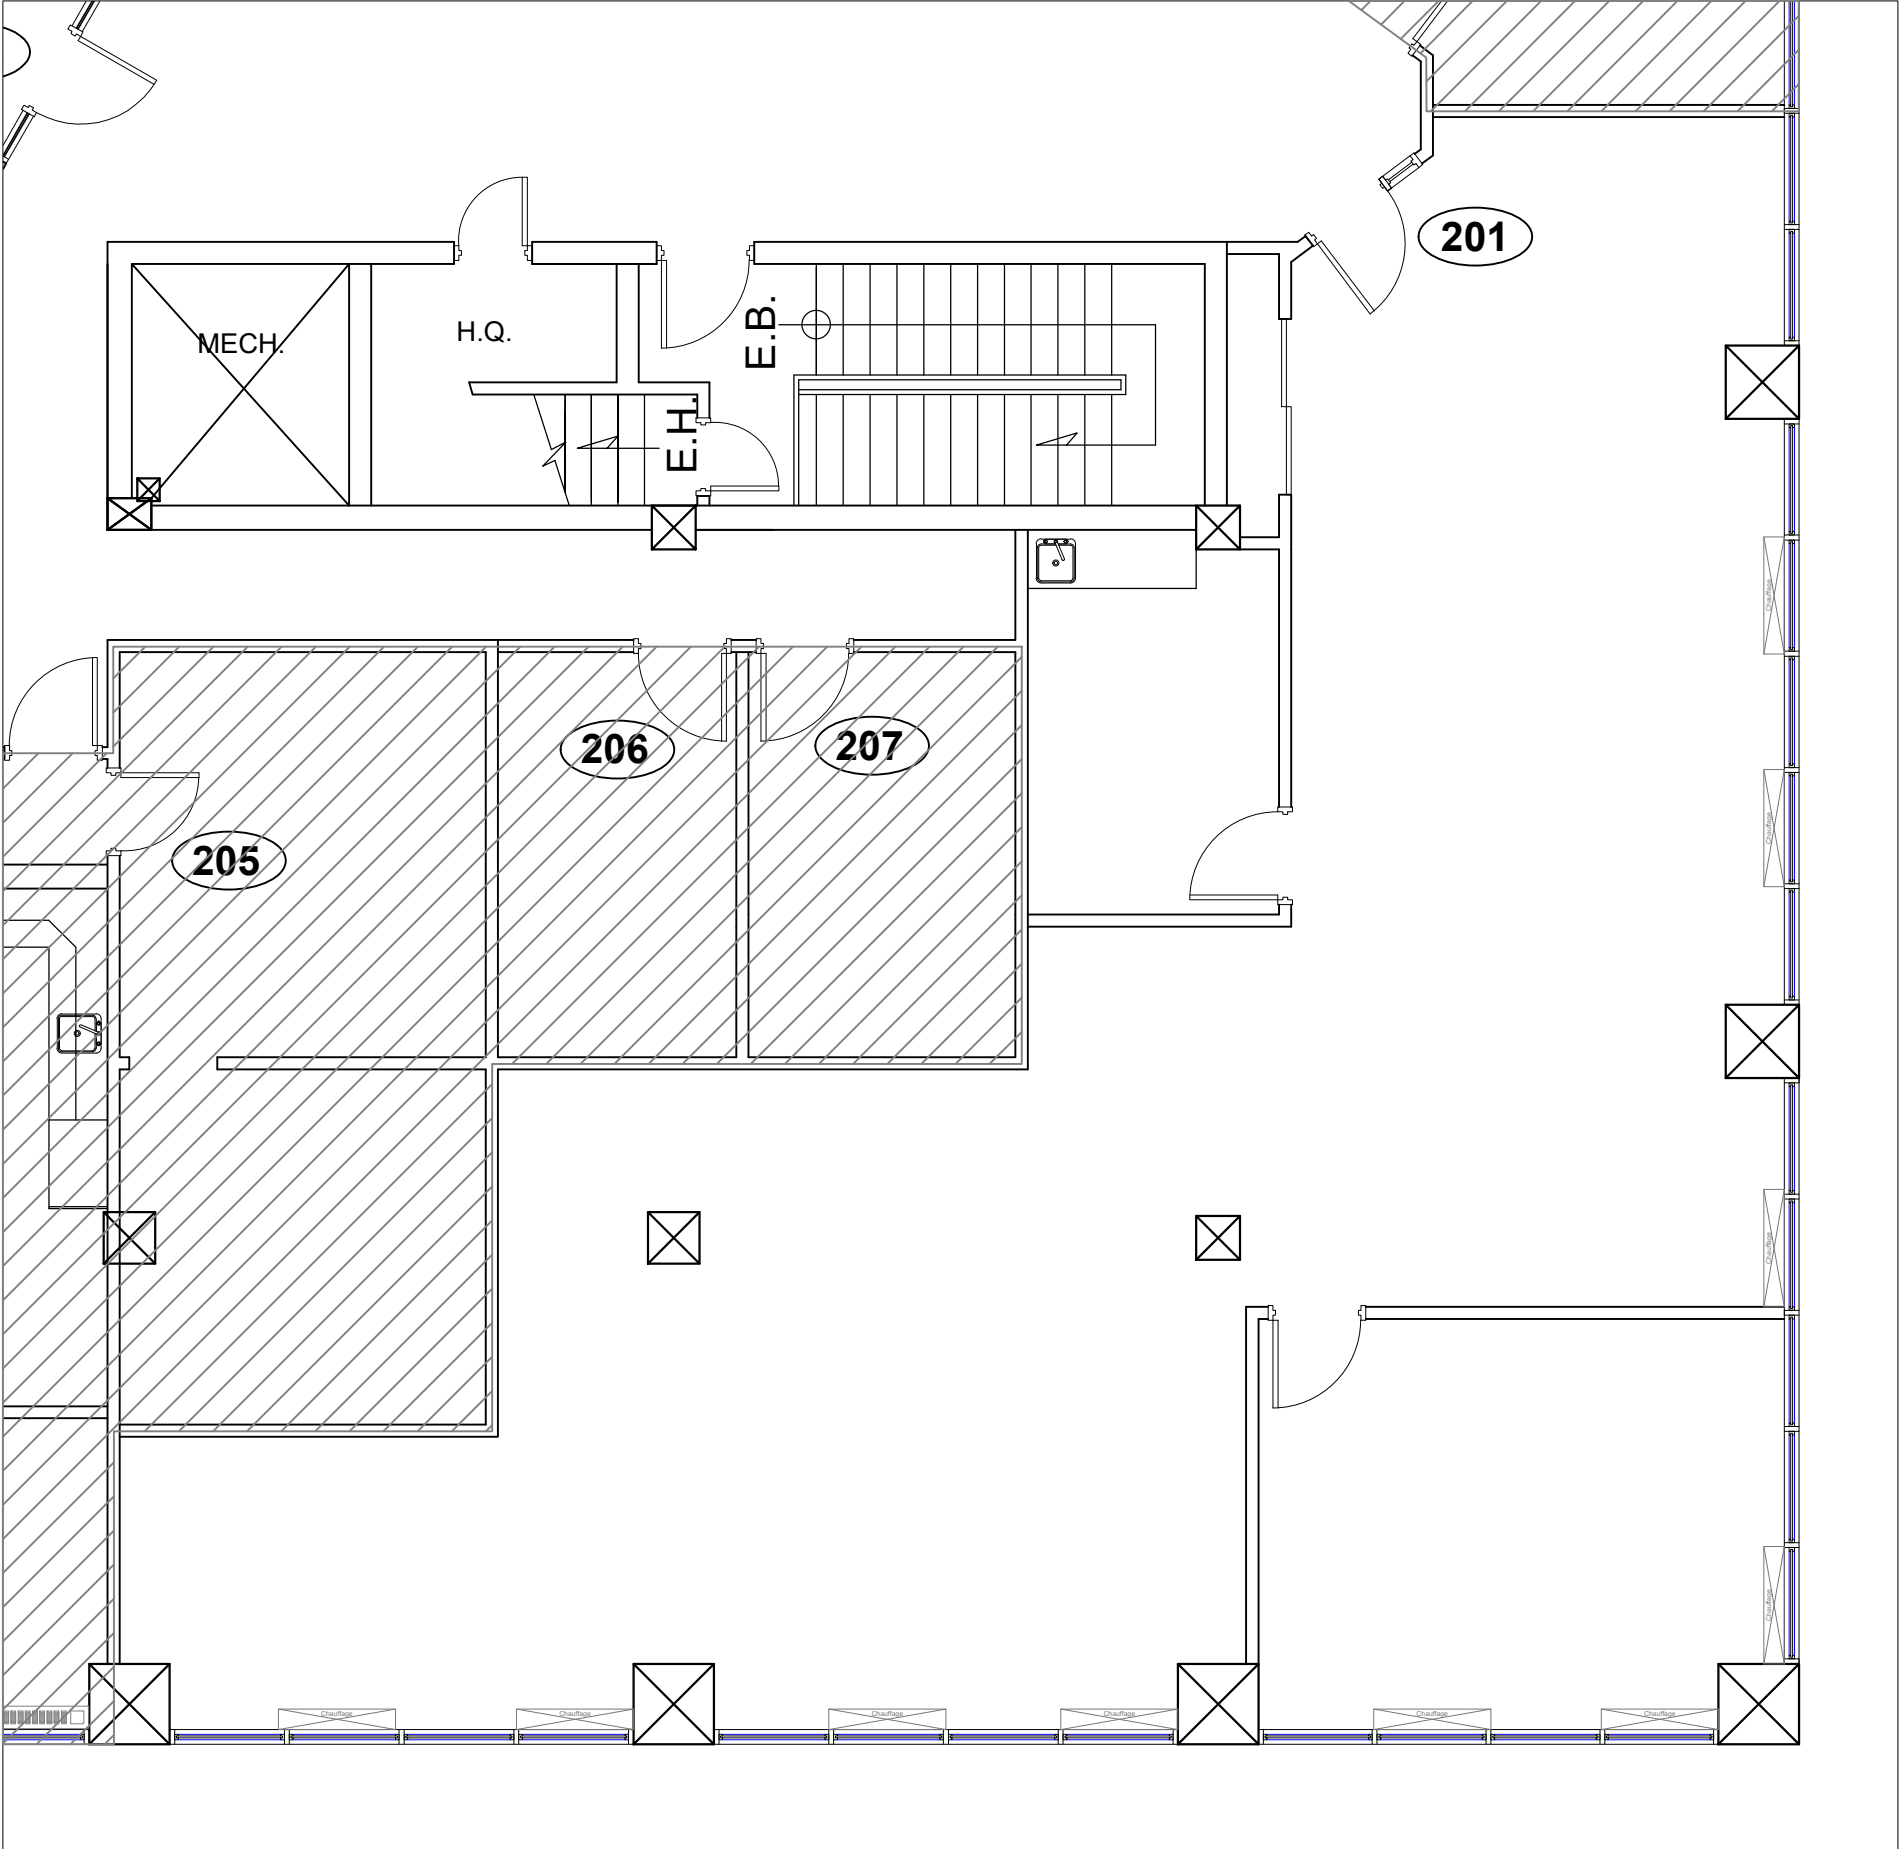

Legende/ Legend:

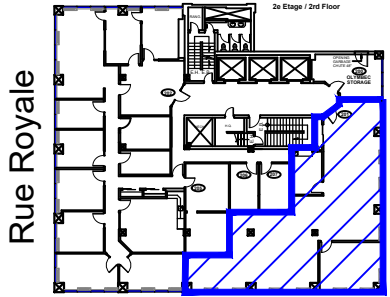


Plan Clé/
Key Plan

no.	révision/issue	date

Titre/Title : **PLAN DU BUREAU**
2e ÉTAGE/ 2ND FLOOR

Echelle/Scale: N.T.S.	 OLYMBEC 333 Décarie 5th floor, St. Laurent Quebec H4N 3M9 Tel: (514) 344-3334 WWW.OLYMBEC.COM
Dessiné par/ Drawn By: R.C.L.	
Date:	
Nom et Localisation du Projet/ Project Name and Location: 1350 Royale Trois-Rivières	
Suite/Room # #201	

*Veuillez noter que les dimensions indiquées sont approximatives et peuvent changer sans avis/ Note That All Dimensions Are Approximate and subject to change without notice

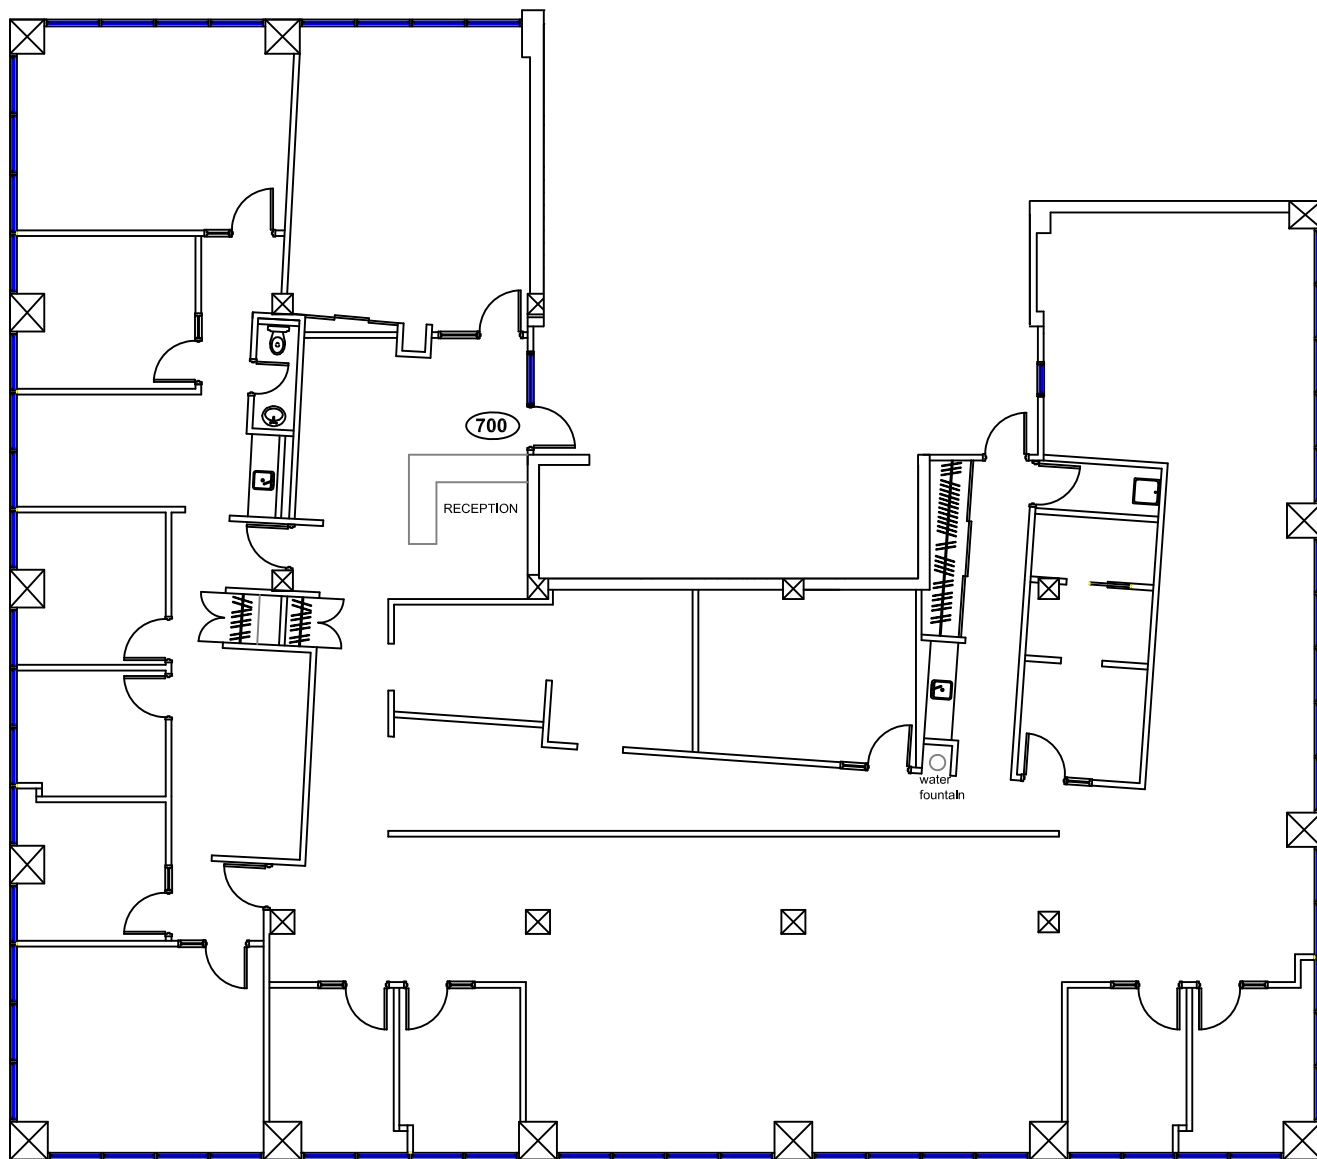

Legende/ Legend:


RUE ROYALE

RUE RADISSON

Plan Clé/
Key Plan

no.	révision/issue	date
Titre/Title : Plan du 7 ^e étage / 7th floor plan Suite 700		
Échelle/Scale: N.T.S. Dessiné par/ Drawn By:		OLYMBEC 333 Décarie 5th floor, St. Laurent Quebec H4N 3M9 Tel: (514) 344-3334 WWW.OLYMBEC.COM
Date:		
Nom et Localisation du Projet/ Project Name and Location: 1350 Royale Trois-Rivières		
Suite/Room # 700		


*Veuillez noter que les dimensions indiquées sont approximatives et peuvent changer sans avis/ Note That All Dimensions Are Approximate and subject to change without notice

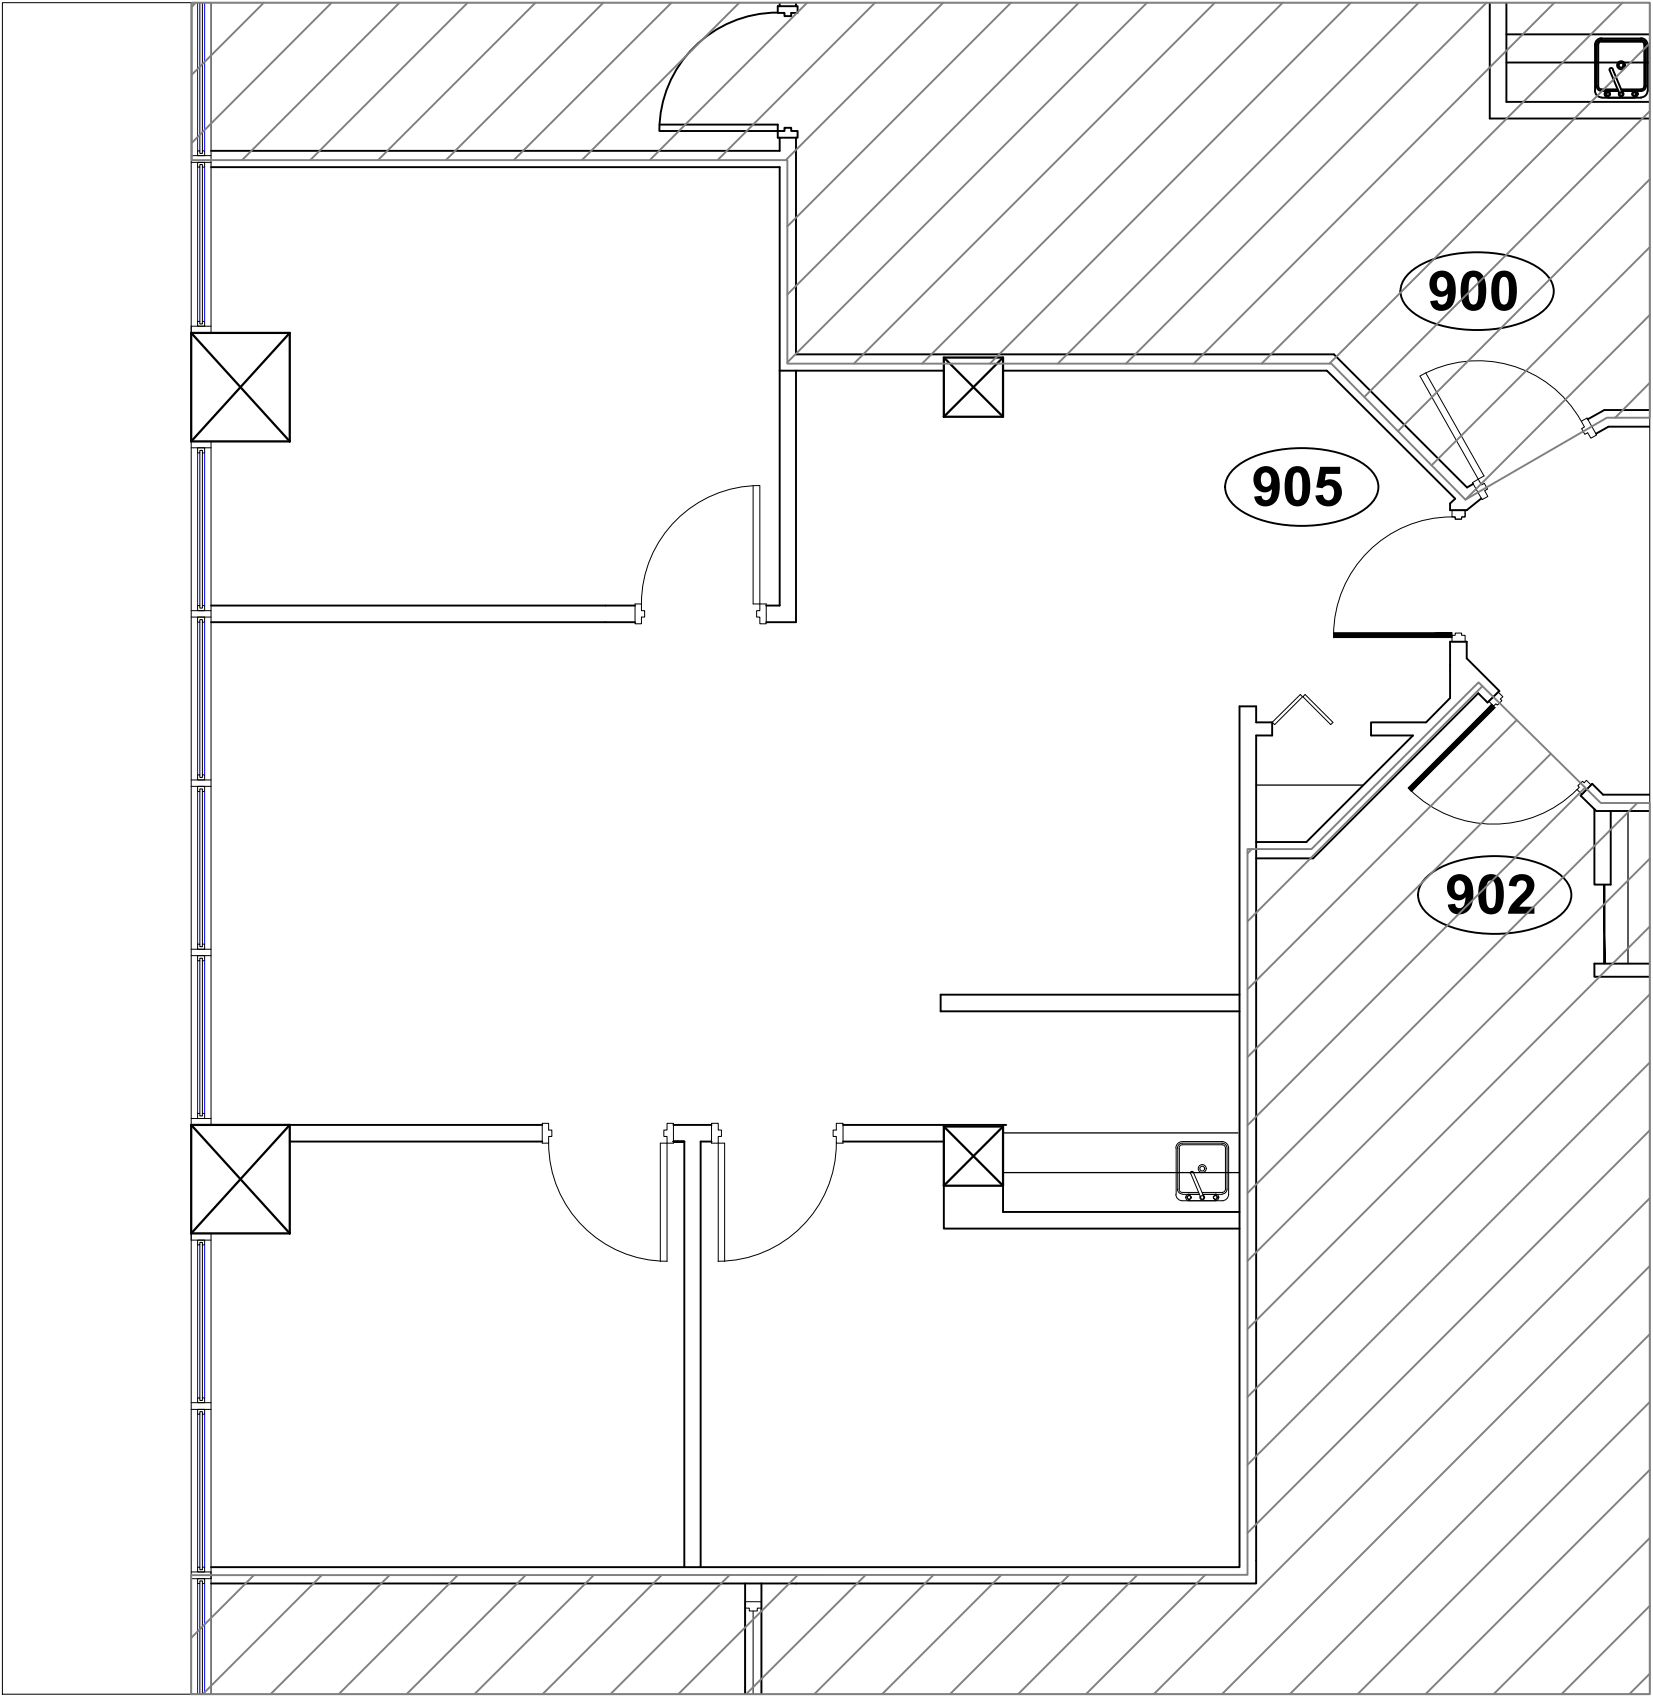

PLAN DU BUREAU

*Veuillez noter que les dimensions indiquées sont approximatives et peuvent changer sans avis/ Note That All Dimensions Are Approximate and subject to change without notice

Legende/ Legend:

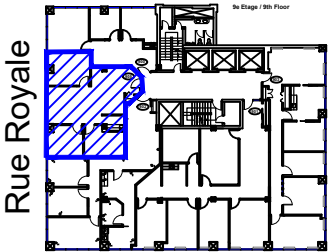

Plan Clé/
Key Plan

no.	révision/issue	date

Titre/Title : Plan du bureau
9e étage / 9th floor plan

Echelle/Scale: N.T.S.

Dessiné par/ Drawn By: R.C.L.

Date:

Nom et Localisation du Projet/
Project Name and Location:
1350 Royale
Trois-Rivières

Suite/Room #
#905



OLYMBEC


333 Décarie

5th floor, St. Laurent

Quebec H4N 3M9

Tel: (514) 344-3334

WWW.OLYMBEC.COM

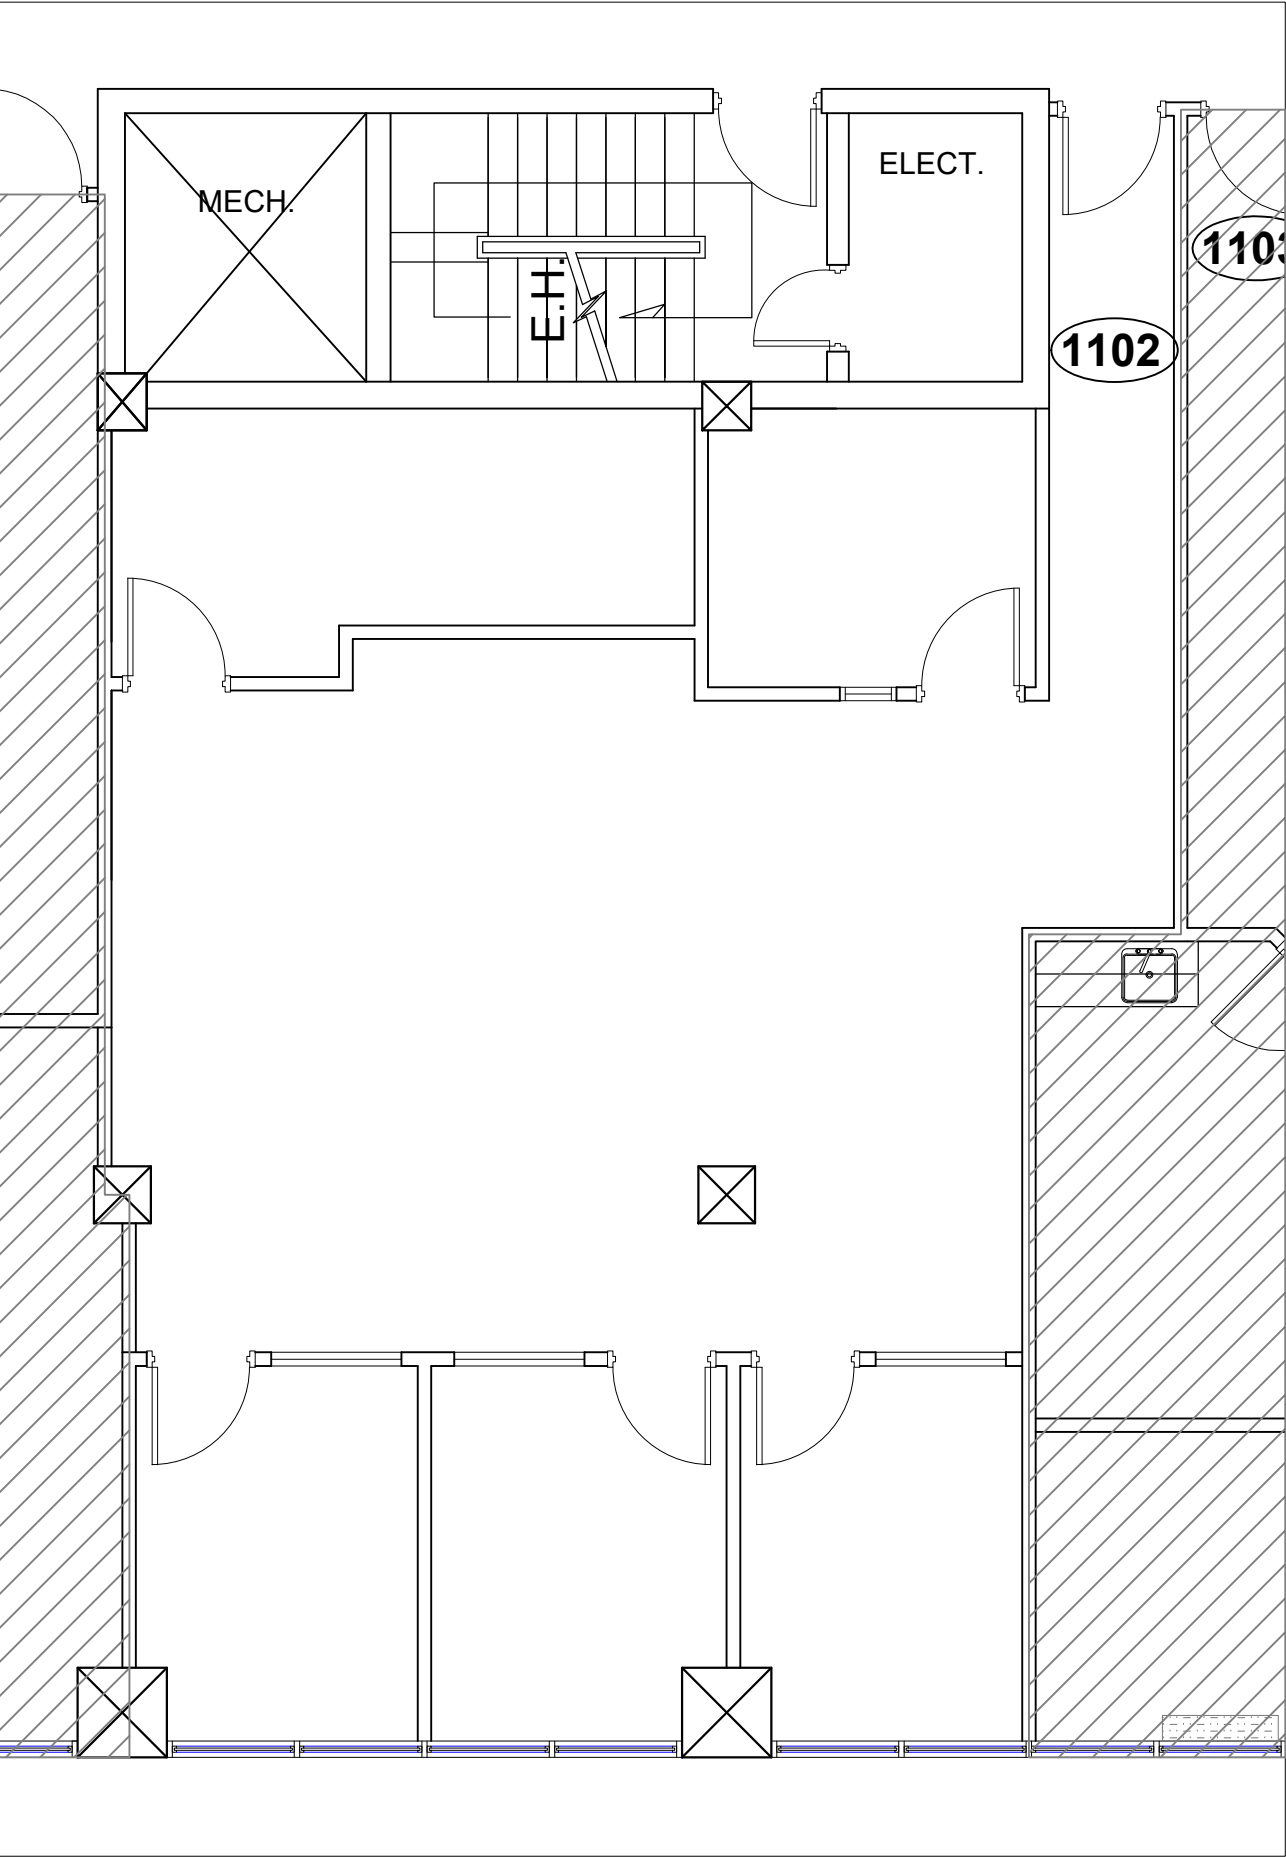

PLAN DU BUREAU

*Veuillez noter que les dimensions indiquées sont approximatives et peuvent changer sans avis/ Note That All Dimensions Are Approximate and subject to change without notice

Legende/ Legend:

RUE ROYALE

RUE RADISSON

11e Étage / 11th Floor

Plan Clé/
Key Plan

no.	révision/issue	date

Titre/Title : PLAN DU BUREAU
11e ÉTAGE / 11th FLOOR

Échelle/Scale: N.T.S.


Dessiné par/ Drawn By:
R.C.L.

Date:

Nom et Localisation du Projet/
Project Name and Location:
1350 Royale
Trois-Rivières

Suite/Room #
#1102

OLYMBEC
333 Décarie
5th floor, St. Laurent
Quebec H4N 3M9
Tel: (514) 344-3334
WWW.OLYMBEC.COM

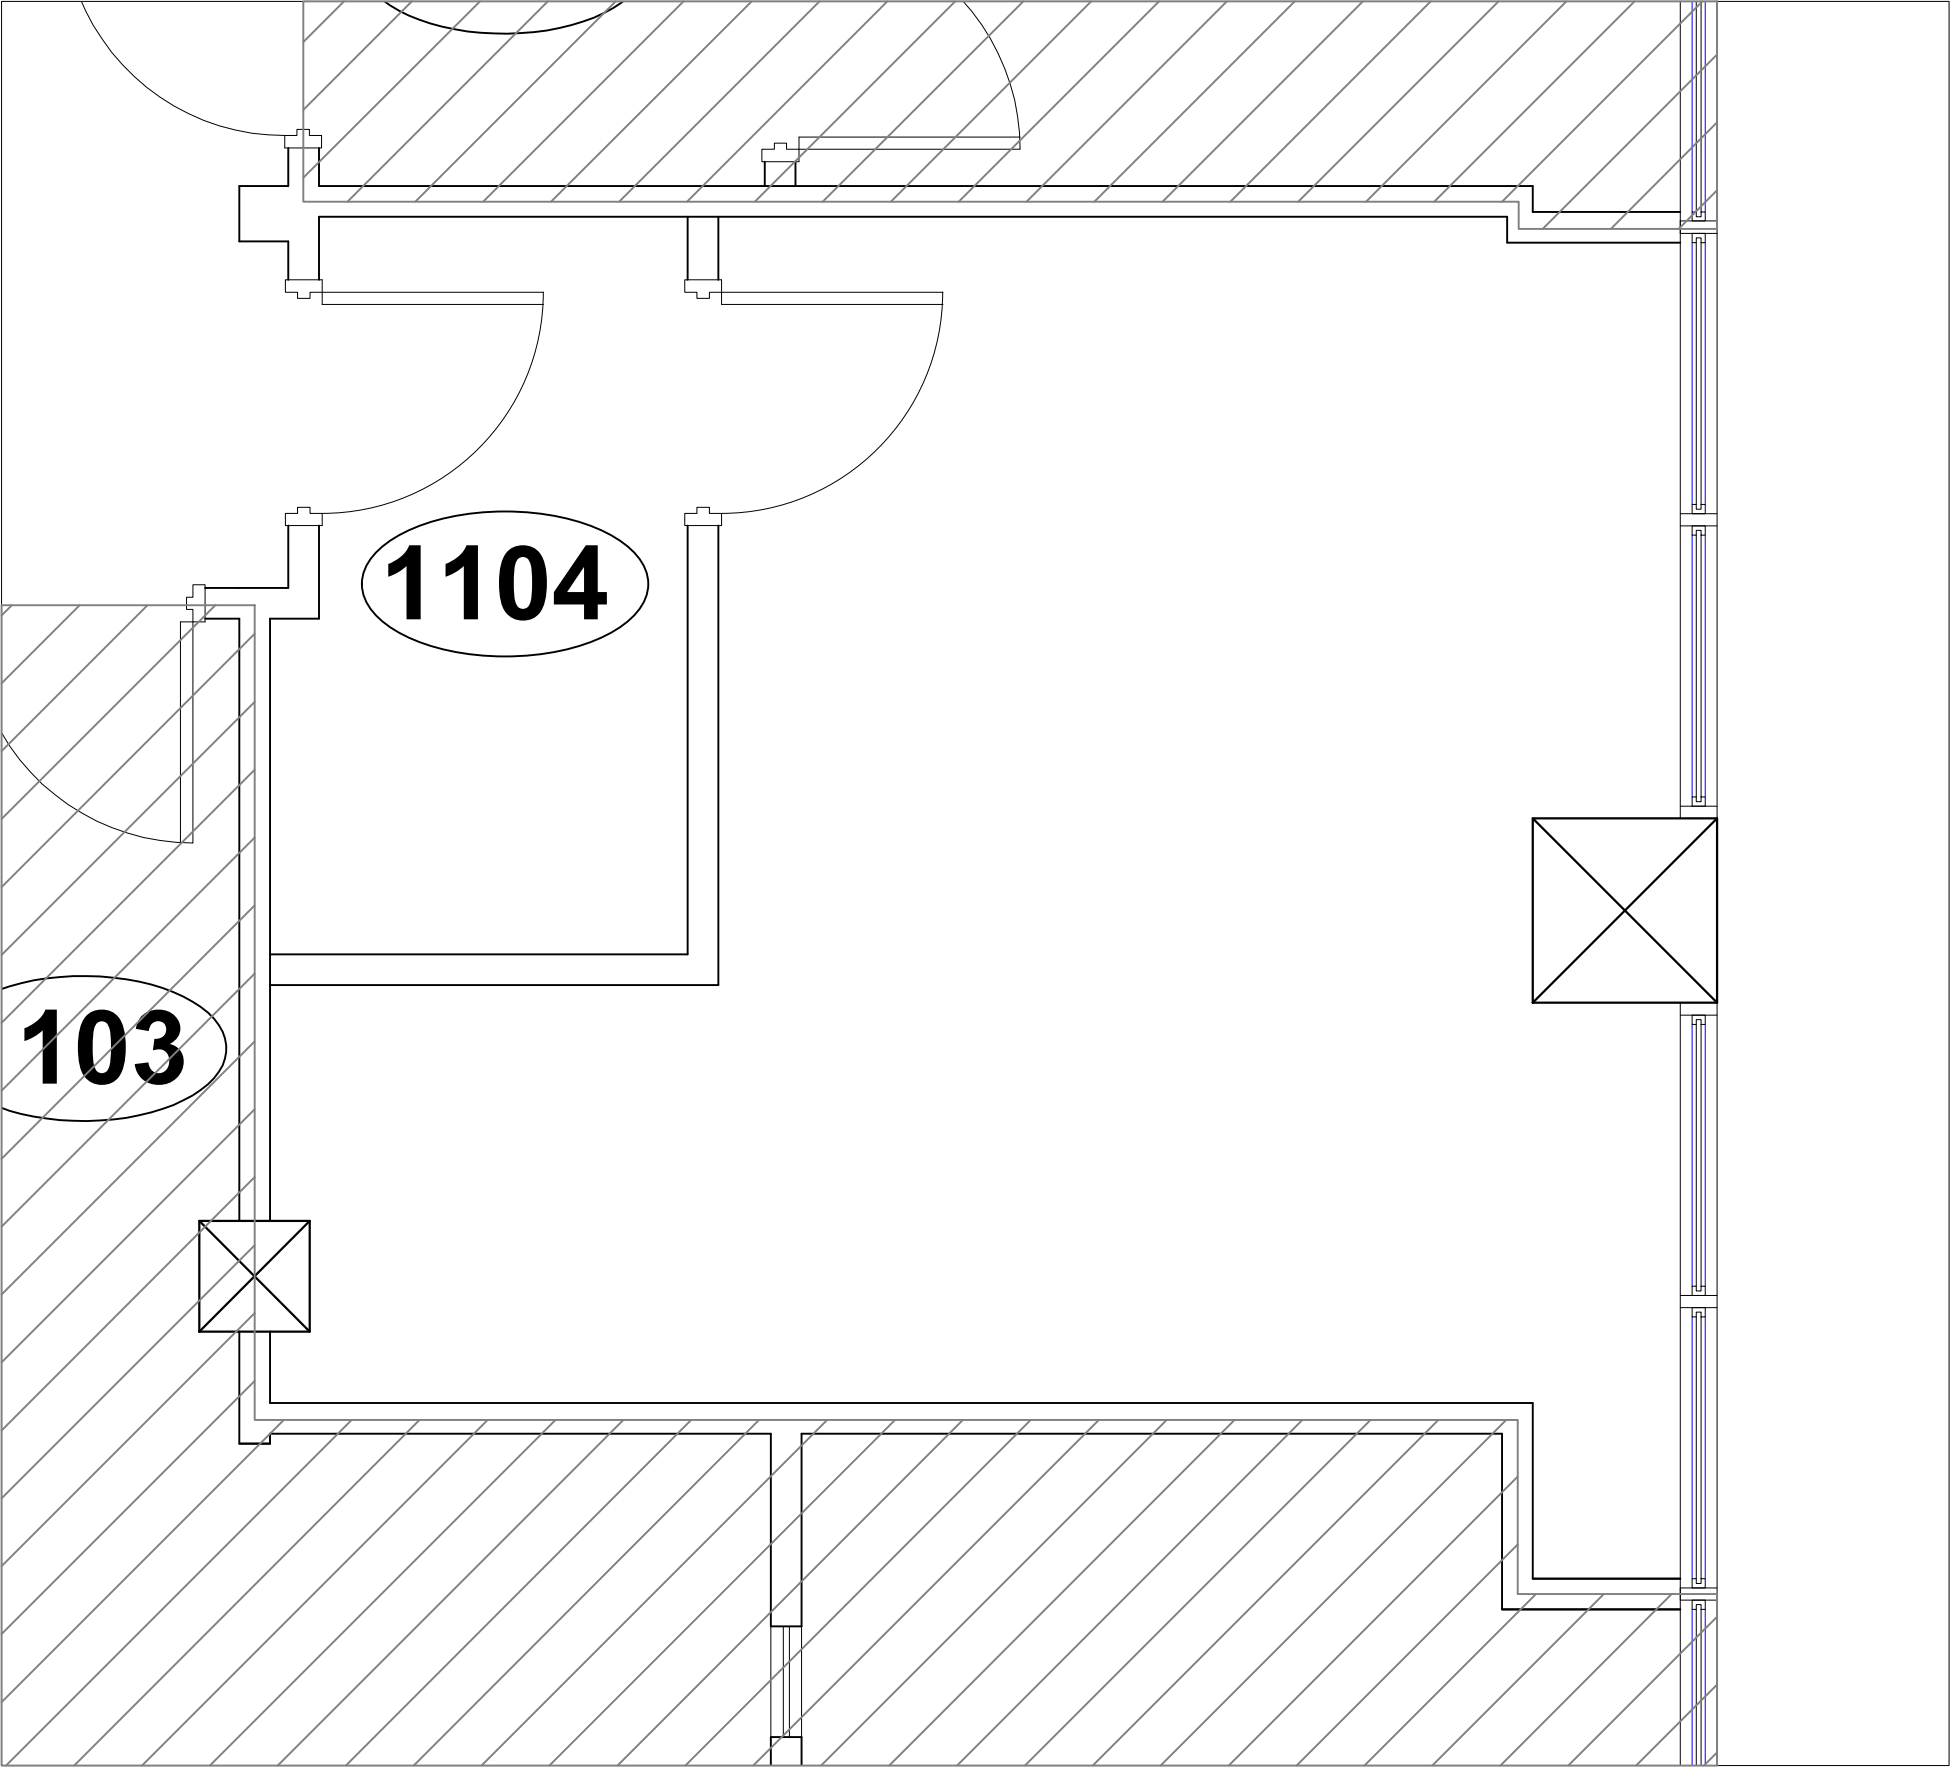


PLAN DU BUREAU

*Veuillez noter que les dimensions indiquées sont approximatives et peuvent changer sans avis/ Note That All Dimensions Are Approximate and subject to change without notice


Legende/ Legend:

Plan Clé/
Key Plan

no.	révision/issue	date
Titre/Title : PLAN 11e étage / 11th floor plan SUITE 1104		
Échelle/Scale: N.T.S.		 OLYMBEC 333 Décarie 5th floor, St. Laurent Quebec H4N 3M9 Tel: (514) 344-3334 WWW.OLYMBEC.COM
Dessiné par/ Drawn By: R.C.L.		
Date:		
Nom et Localisation du Projet/ Project Name and Location: 1350 Royale Trois-Rivières		
Suite/Room # #1104		

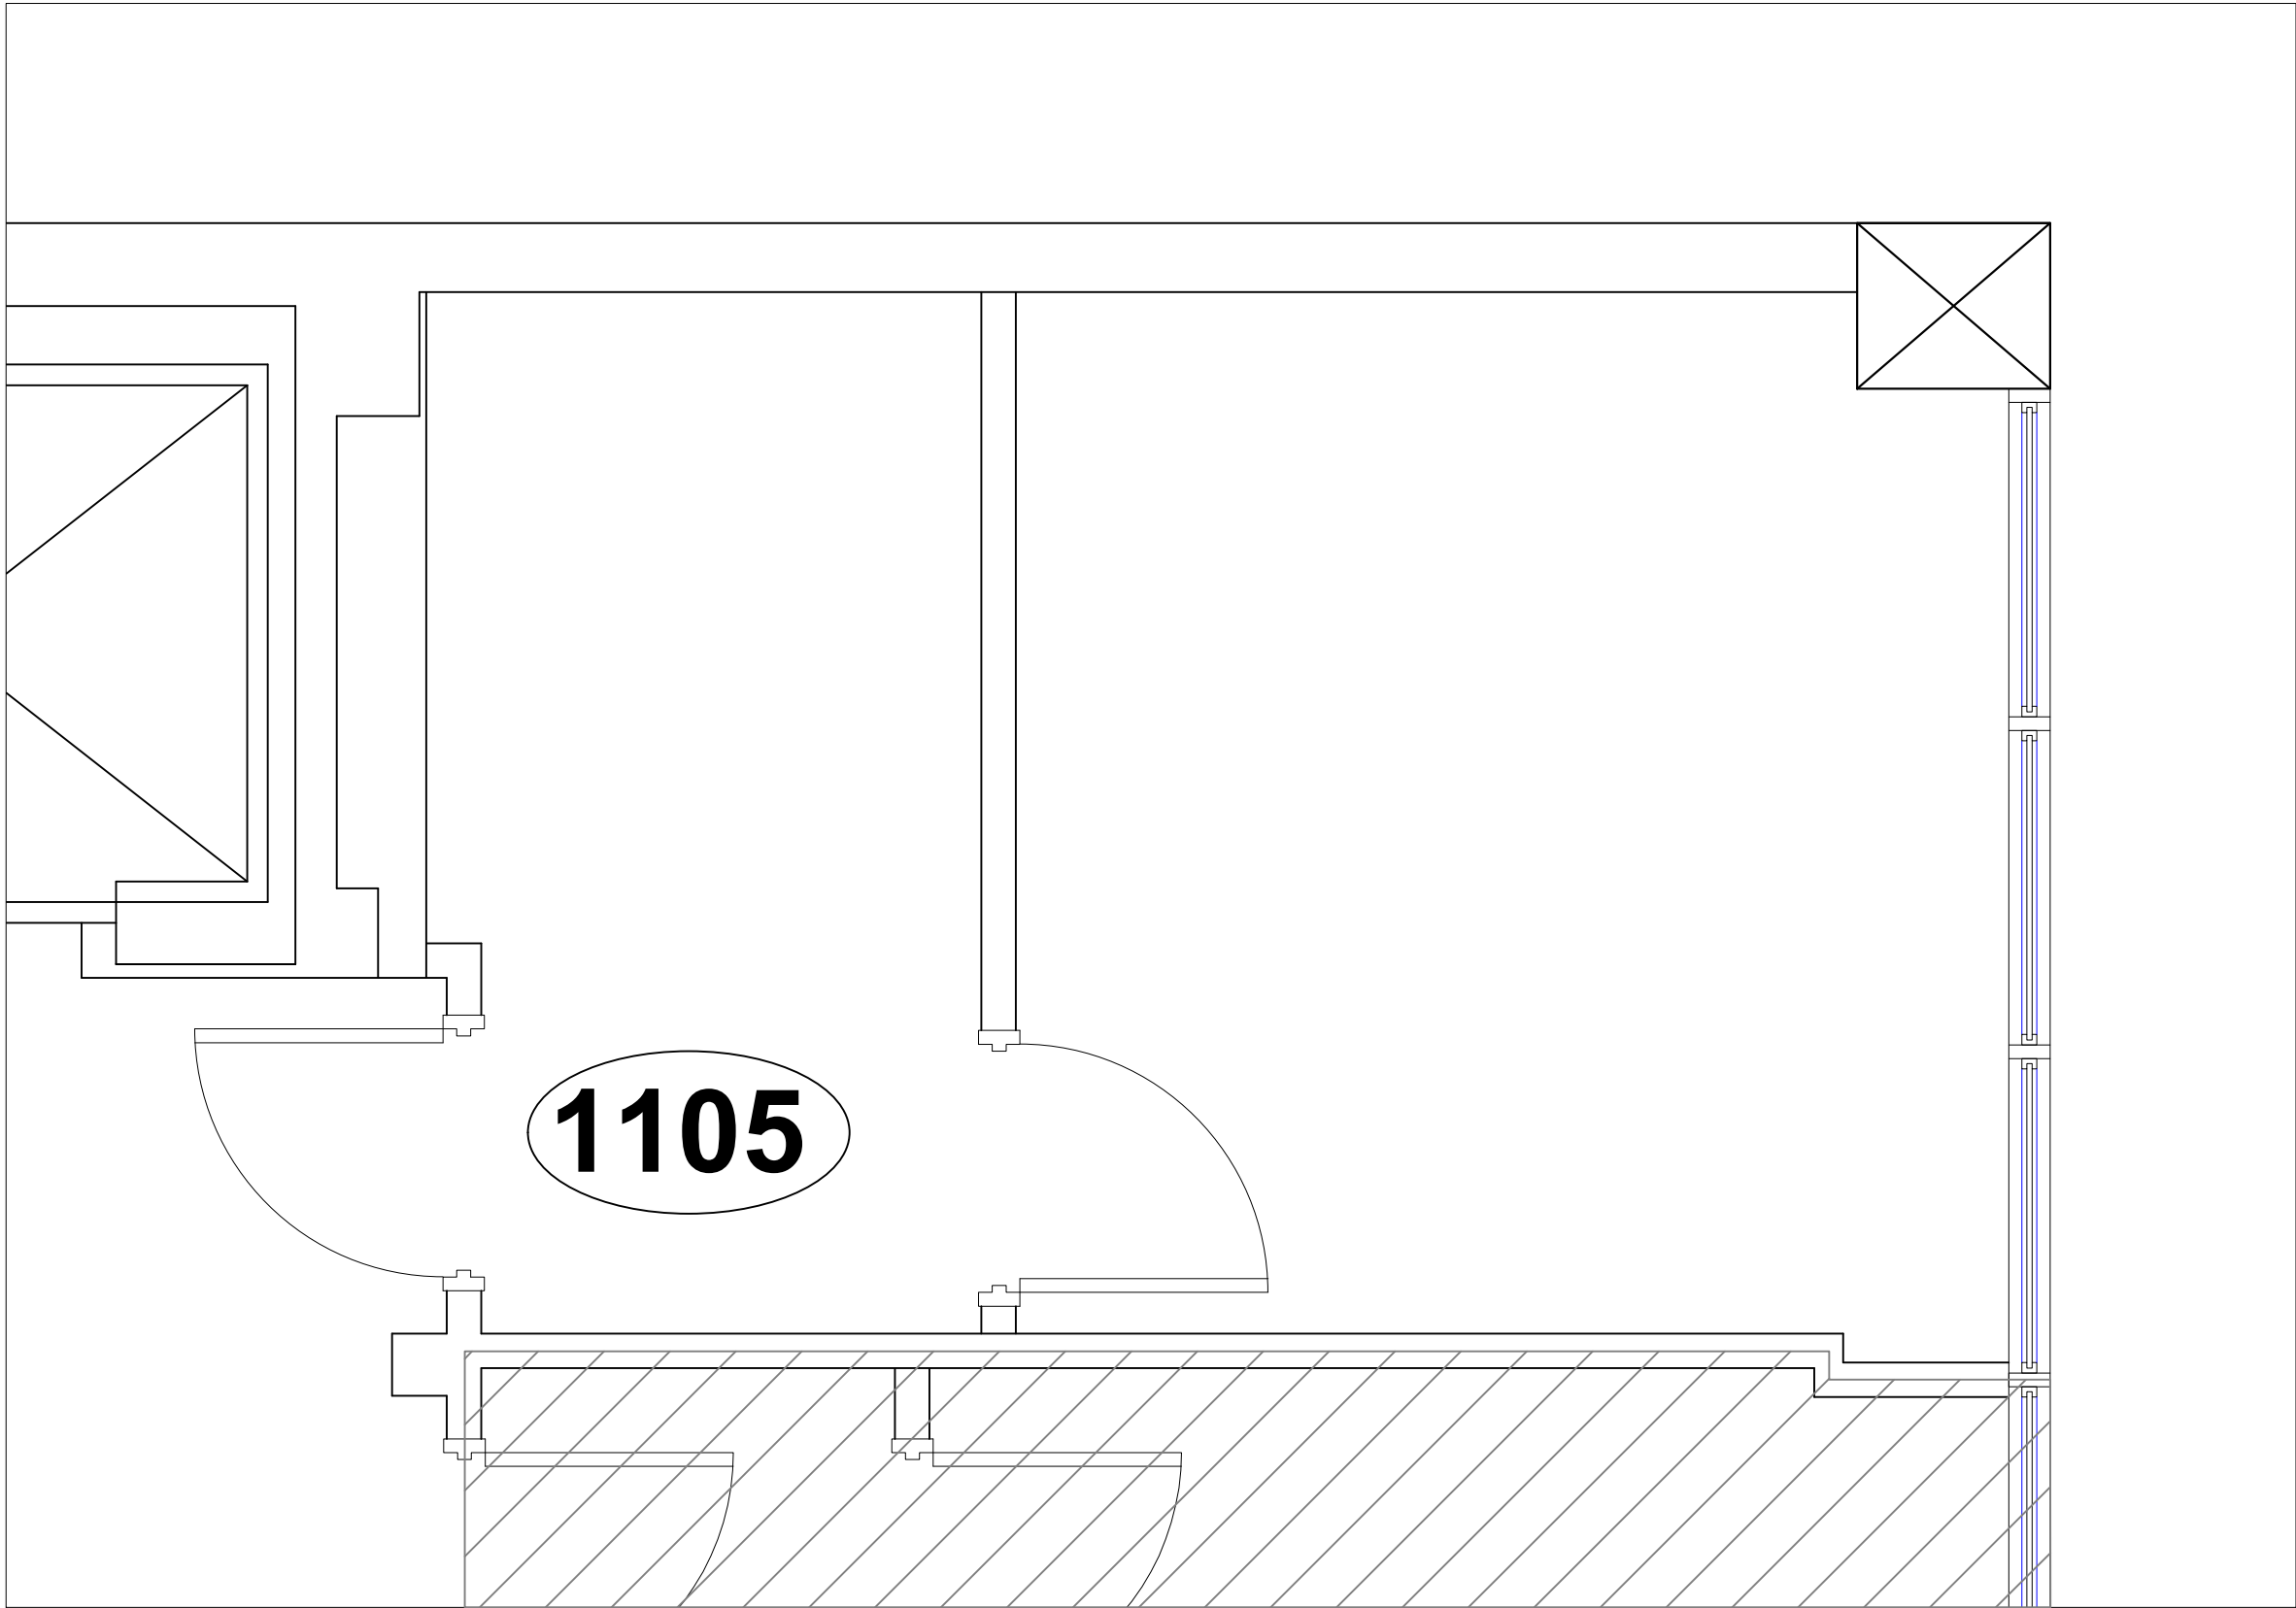

Legende/ Legend:

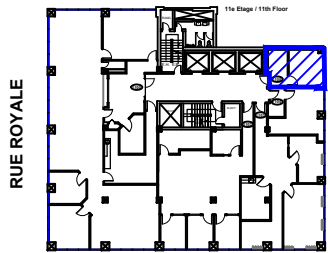

RUE RADISSON

Plan Clé/
Key Plan


no.	révision/issue	date

Titre/Title : **PLAN 11e étage / 11th floor plan**
SUITE 1105

Echelle/Scale: N.T.S.	 OLYMBEC 333 Décarie 5th floor, St. Laurent Quebec H4N 3M9 Tel: (514) 344-3334 WWW.OLYMBEC.COM
Dessiné par/ Drawn By:	
Date:	
Nom et Localisation du Projet/ Project Name and Location: 1350 Royale Trois-Rivières	

Suite/Room #

#1105

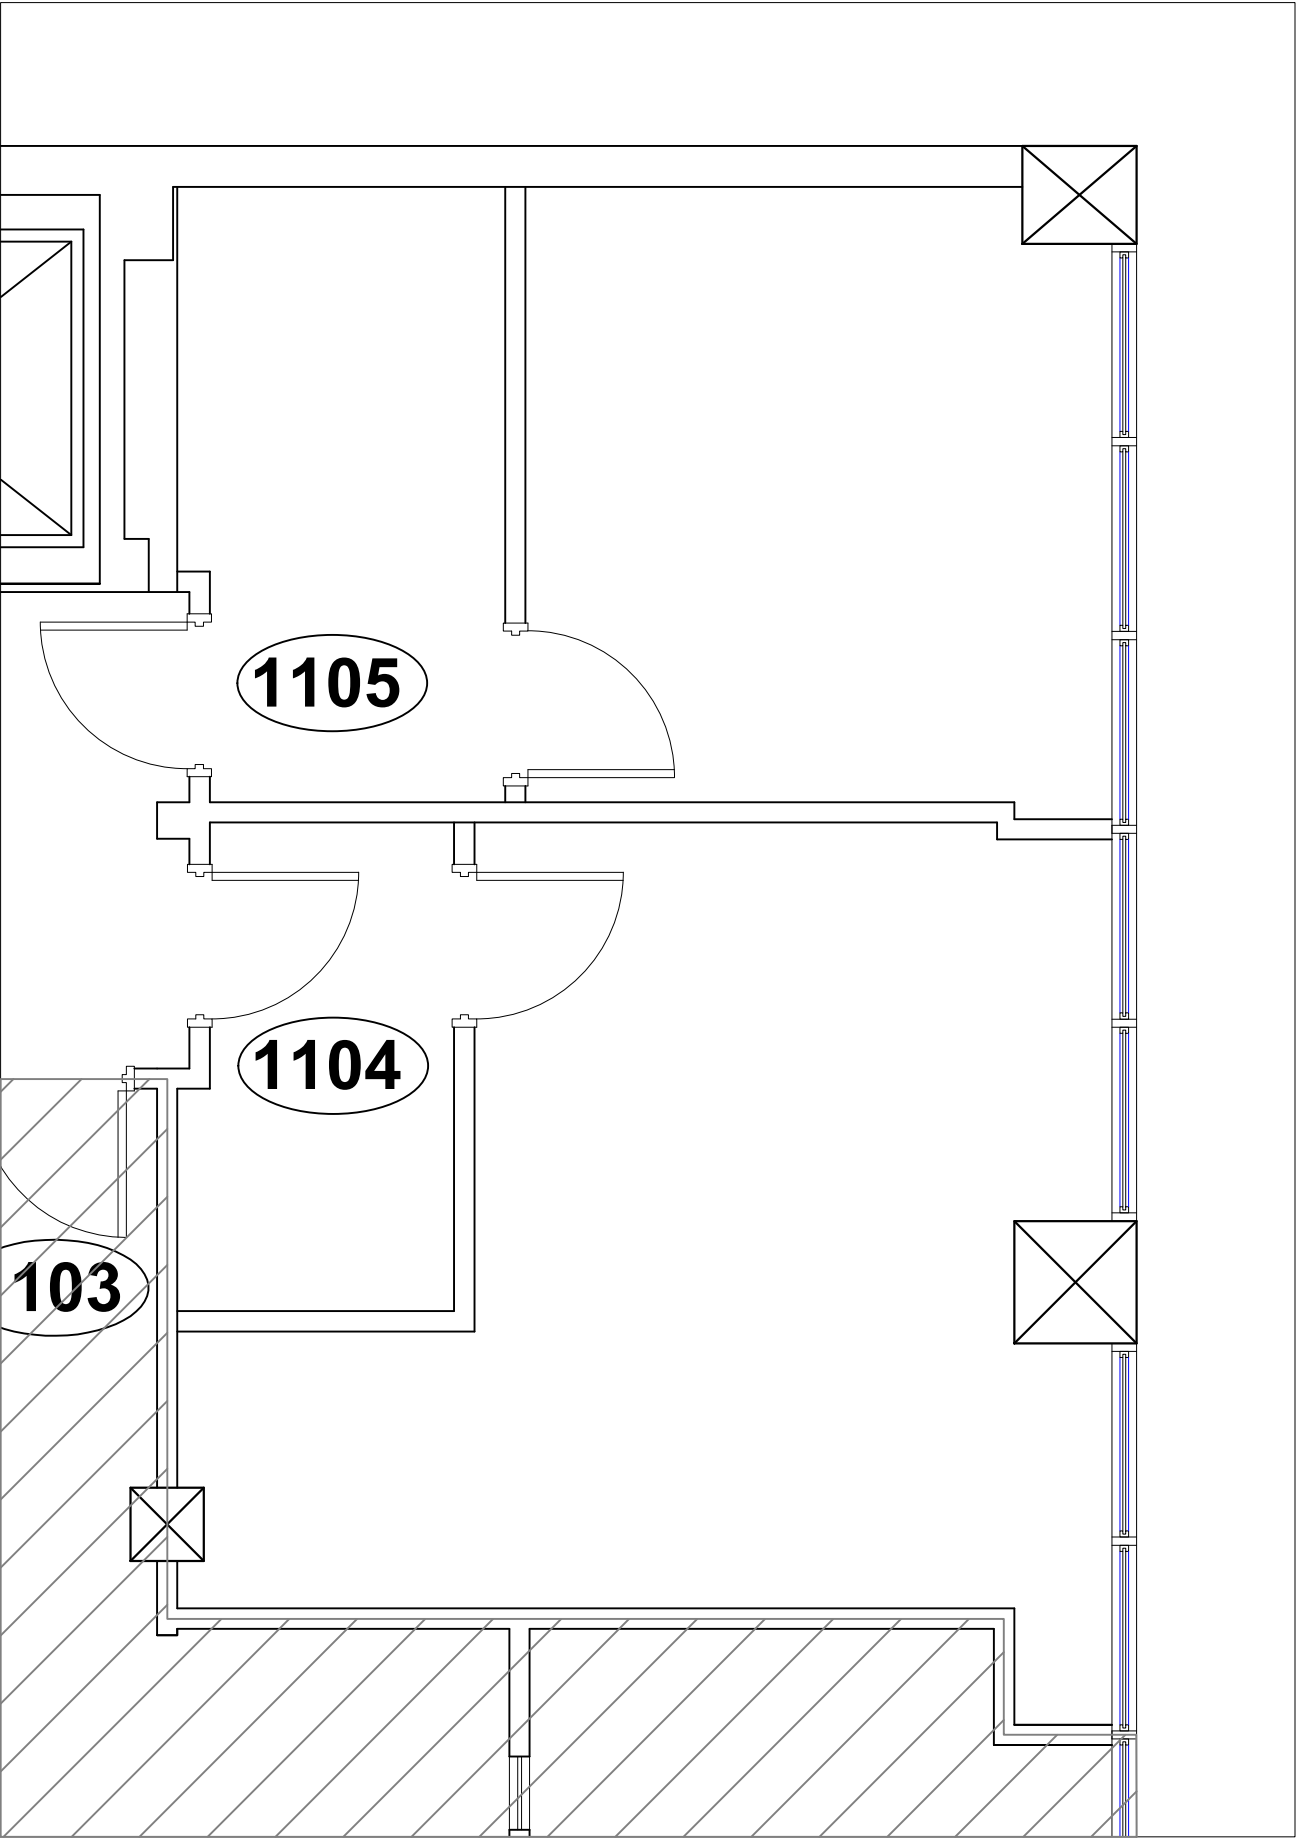

PLAN DU BUREAU

*Veuillez noter que les dimensions indiquées sont approximatives et peuvent changer sans avis/ Note That All Dimensions Are Approximate and subject to change without notice

Legende/ Legend:

RUE ROYALE

RUE RADISSON

Plan Clé/
Key Plan

no.	révision/issue	date

Titre/Title : PLAN DU BUREAU
11e Étage / 11th Floor

Échelle/Scale: N.T.S.


Dessiné par/ Drawn By: R.C.L.

Date:

Nom et Localisation du Projet/
Project Name and Location:
1350 Royale
Trois-Rivières

OLYMBEC
333 Décarie
5th floor, St. Laurent
Quebec H4N 3M9
Tel: (514) 344-3334
WWW.OLYMBEC.COM

Suite/Room #
#1104-1105

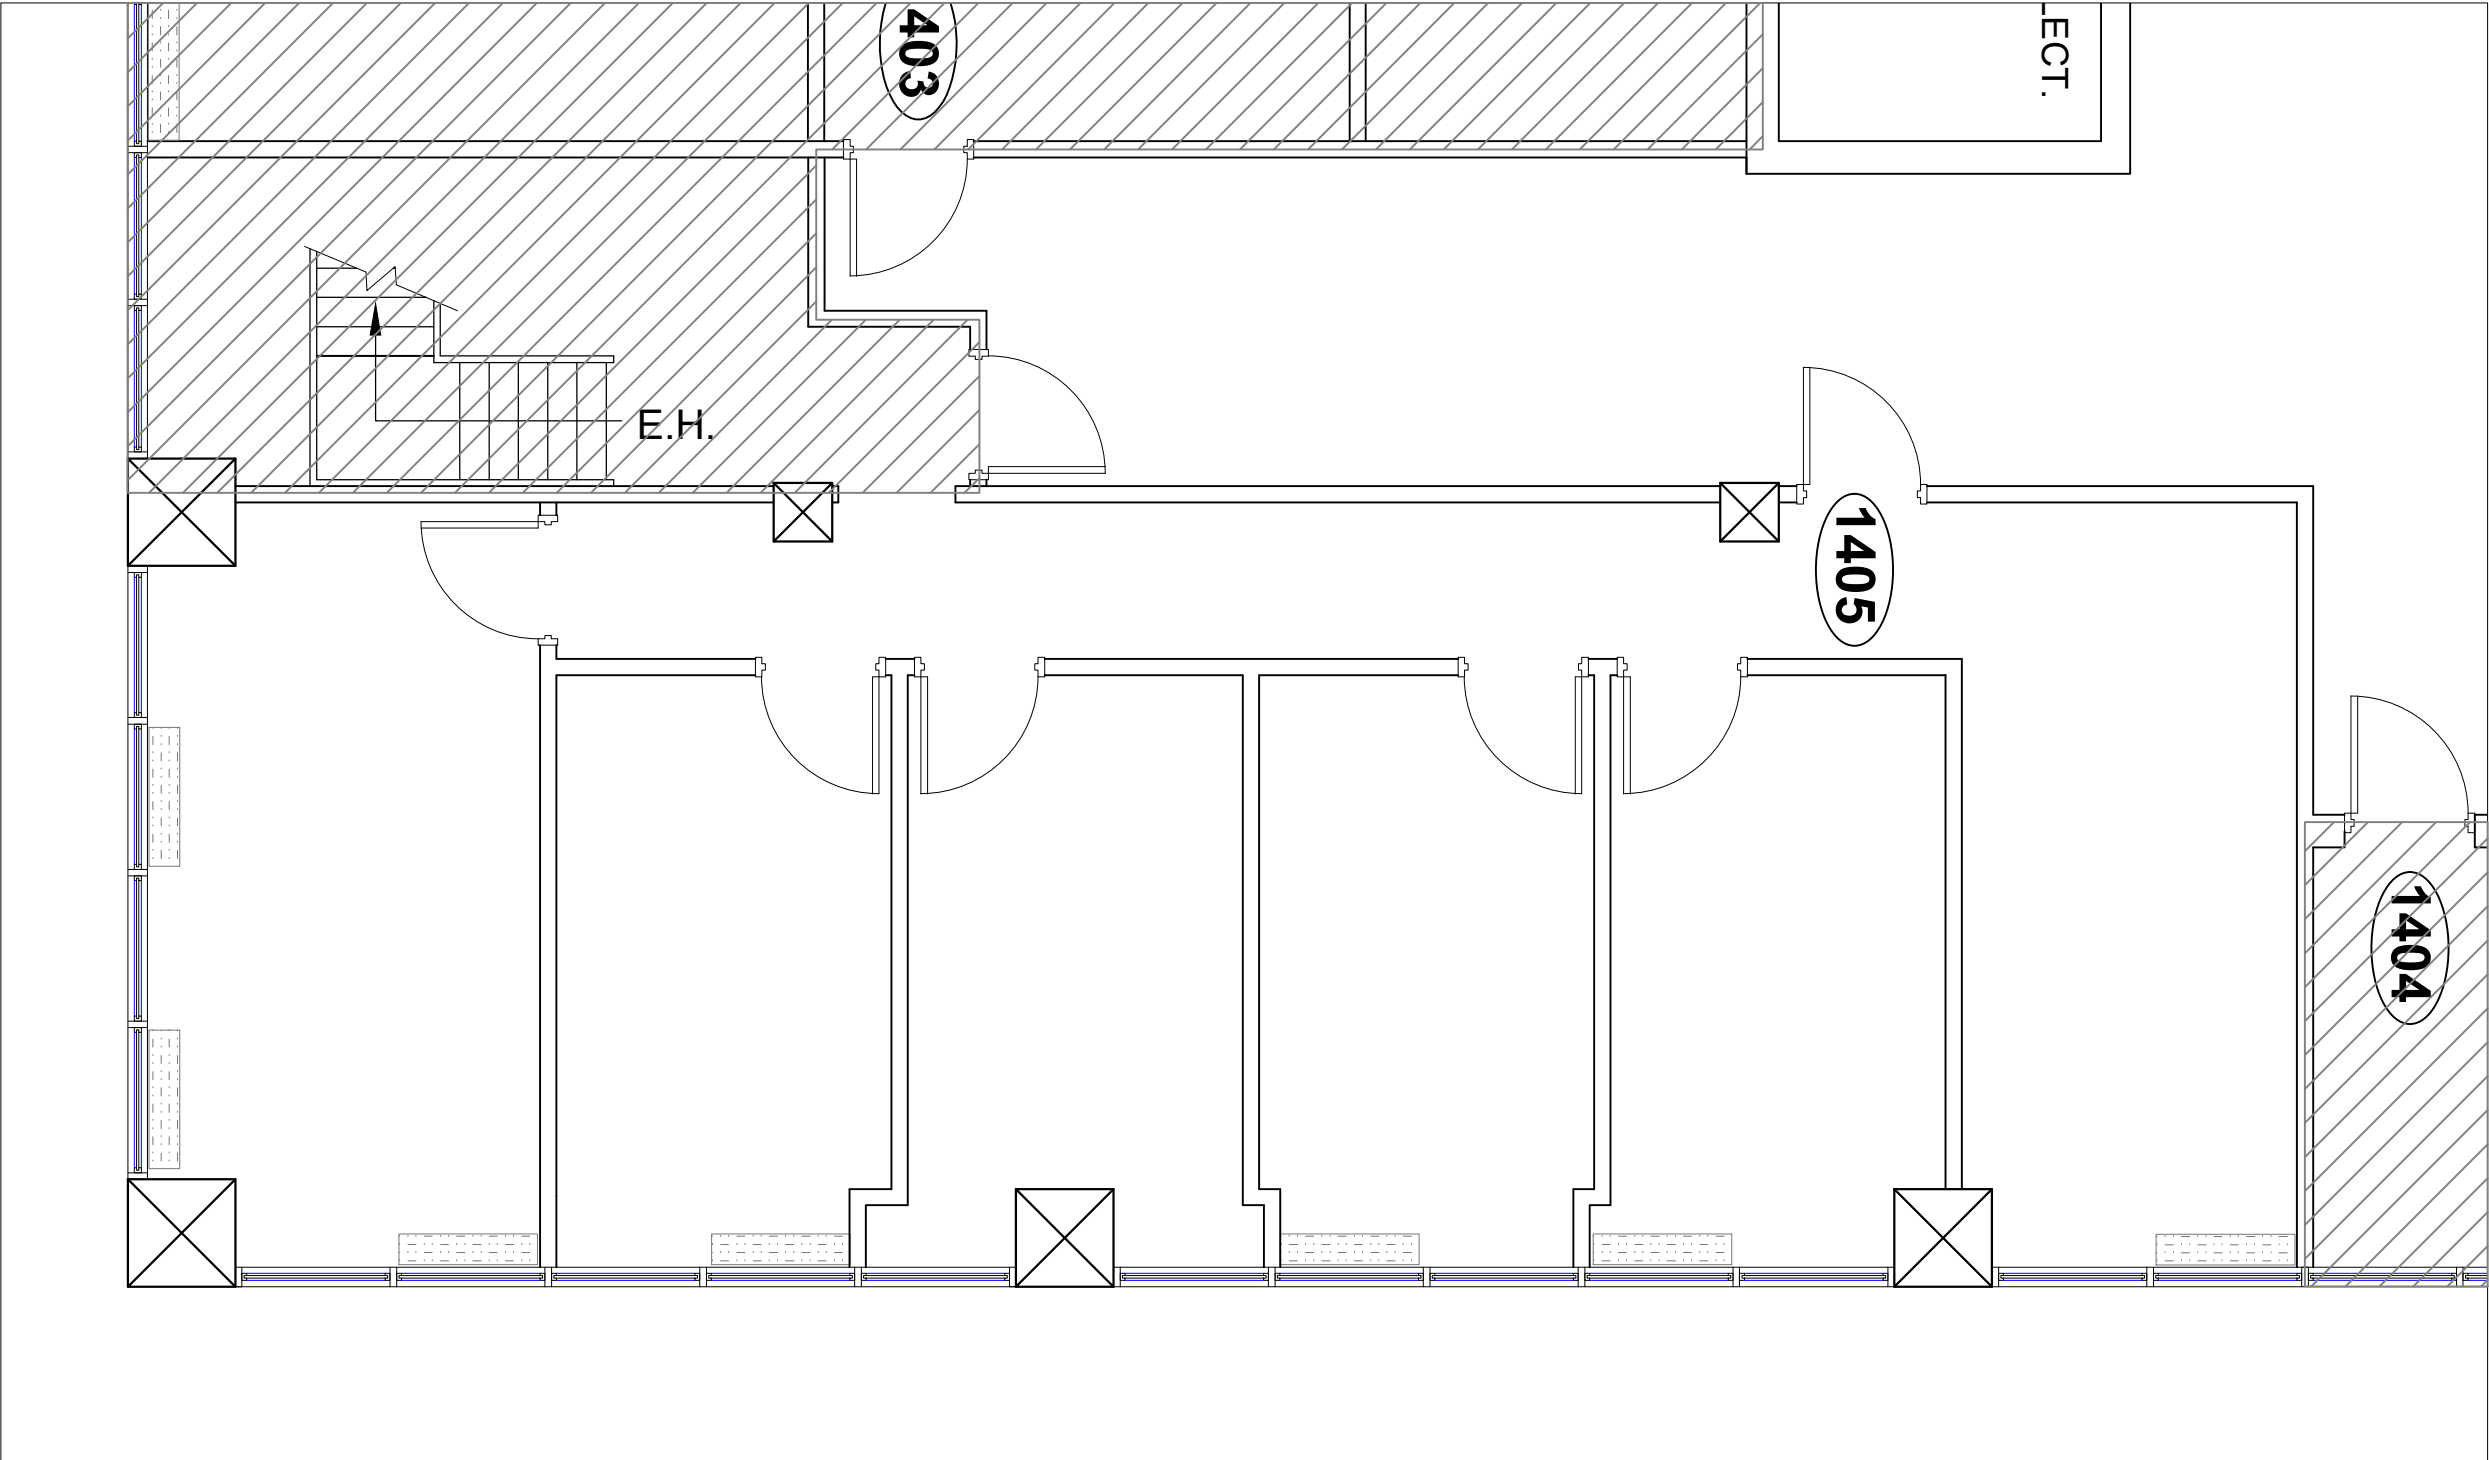

PLAN DU BUREAU

Legende/ Legend:

Rue Royale

Rue Radisson

Plan Clé/
Key Plan

no.	révision/issue	date

Titre/Title : **PLAN DU BUREAU**
14e ÉTAGE

Échelle/Scale: N.T.S.

Dessiné par/ Drawn By:
R.C.L.


Date:

Nom et Localisation du Projet/
Project Name and Location:
1350 Royale
Trois-Rivières

Suite/Room #
#1405

OLYMBEC
333 Décarie
5th floor, St. Laurent
Quebec H4N 3M9
Tel: (514) 344-3334
WWW.OLYMBEC.COM

*Veuillez noter que les dimensions indiquées sont approximatives et peuvent changer sans avis/ Note That All Dimensions Are Approximate and subject to change without notice

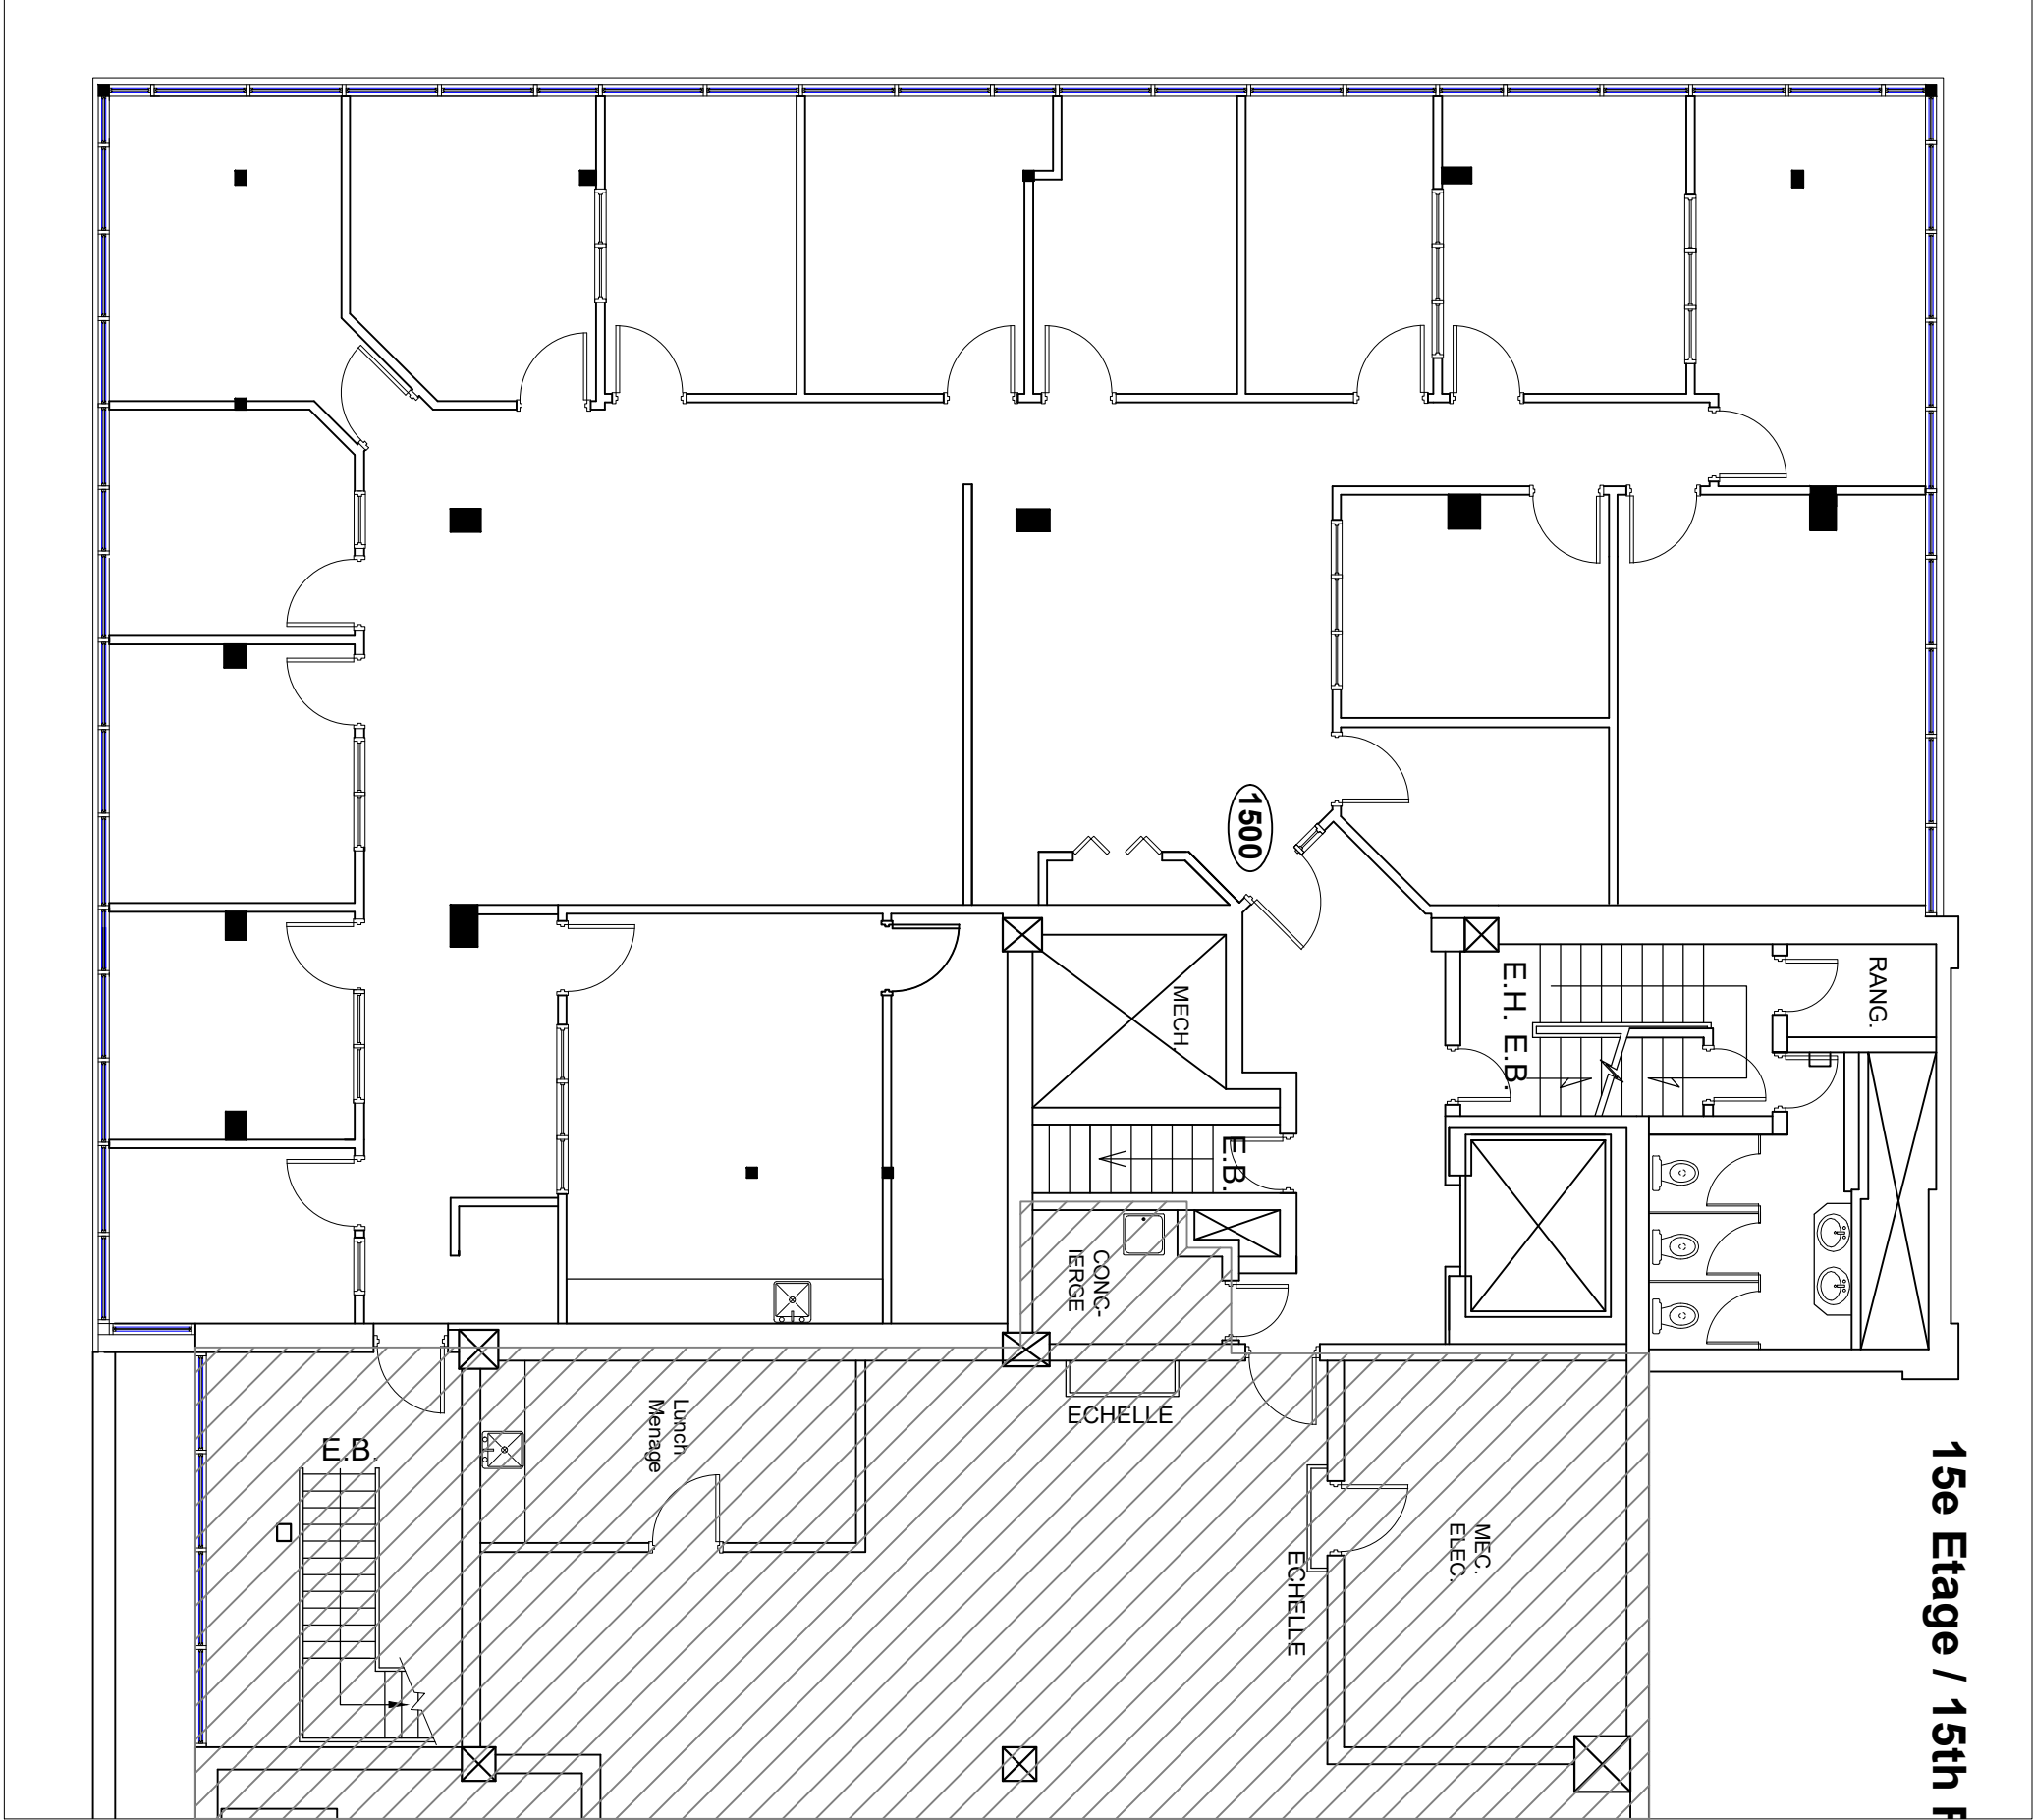

PLAN DU BUREAU

*Veuillez noter que les dimensions indiquées sont approximatives et peuvent changer sans avis/ Note That All Dimensions Are Approximate and subject to change without notice

Legende/ Legend:

Rue Royale

Rue Radisson

Plan Clé/
Key Plan

no.	révision/issue	date
Titre/Title : PLAN DU BUREAU 15e ÉTAGE		
Echelle/Scale: N.T.S. Dessiné par/ Drawn By: R.C.L.		 OLYMBEC 333 Décarie 5th floor, St. Laurent Quebec H4N 3M9 Tel: (514) 344-3334 WWW.OLYMBEC.COM
Date:		
Nom et Localisation du Projet/ Project Name and Location:		
1350 Royale Trois-Rivières		
Suite/Room #		#1500