


PLAN DU BUREAU


*Veuillez noter que les dimensions indiquées sont approximatives et peuvent changer sans avis/ Note That All Dimensions Are Approximate and subject to change without notice

Legende/ Legend:					
					
<p>Plan Clé/ Key Plan</p>					
<table border="1"> <tr> <td>no.</td> <td>révision/issue</td> <td>date</td> </tr> </table>			no.	révision/issue	date
no.	révision/issue	date			
<p>Titre/Title : PLAN 2e Étage / Second floor</p>					
<p>Échelle/Scale: N.T.S.</p>					
<p>Dessiné par/ Drawn By: R.C.L.</p>					
<p>Date: Nom et Localisation du Projet/ Project Name and Location: 275, du Parvis Québec</p>					
<p>Suite/Room # #220</p>					
					

Legende/ Legend:

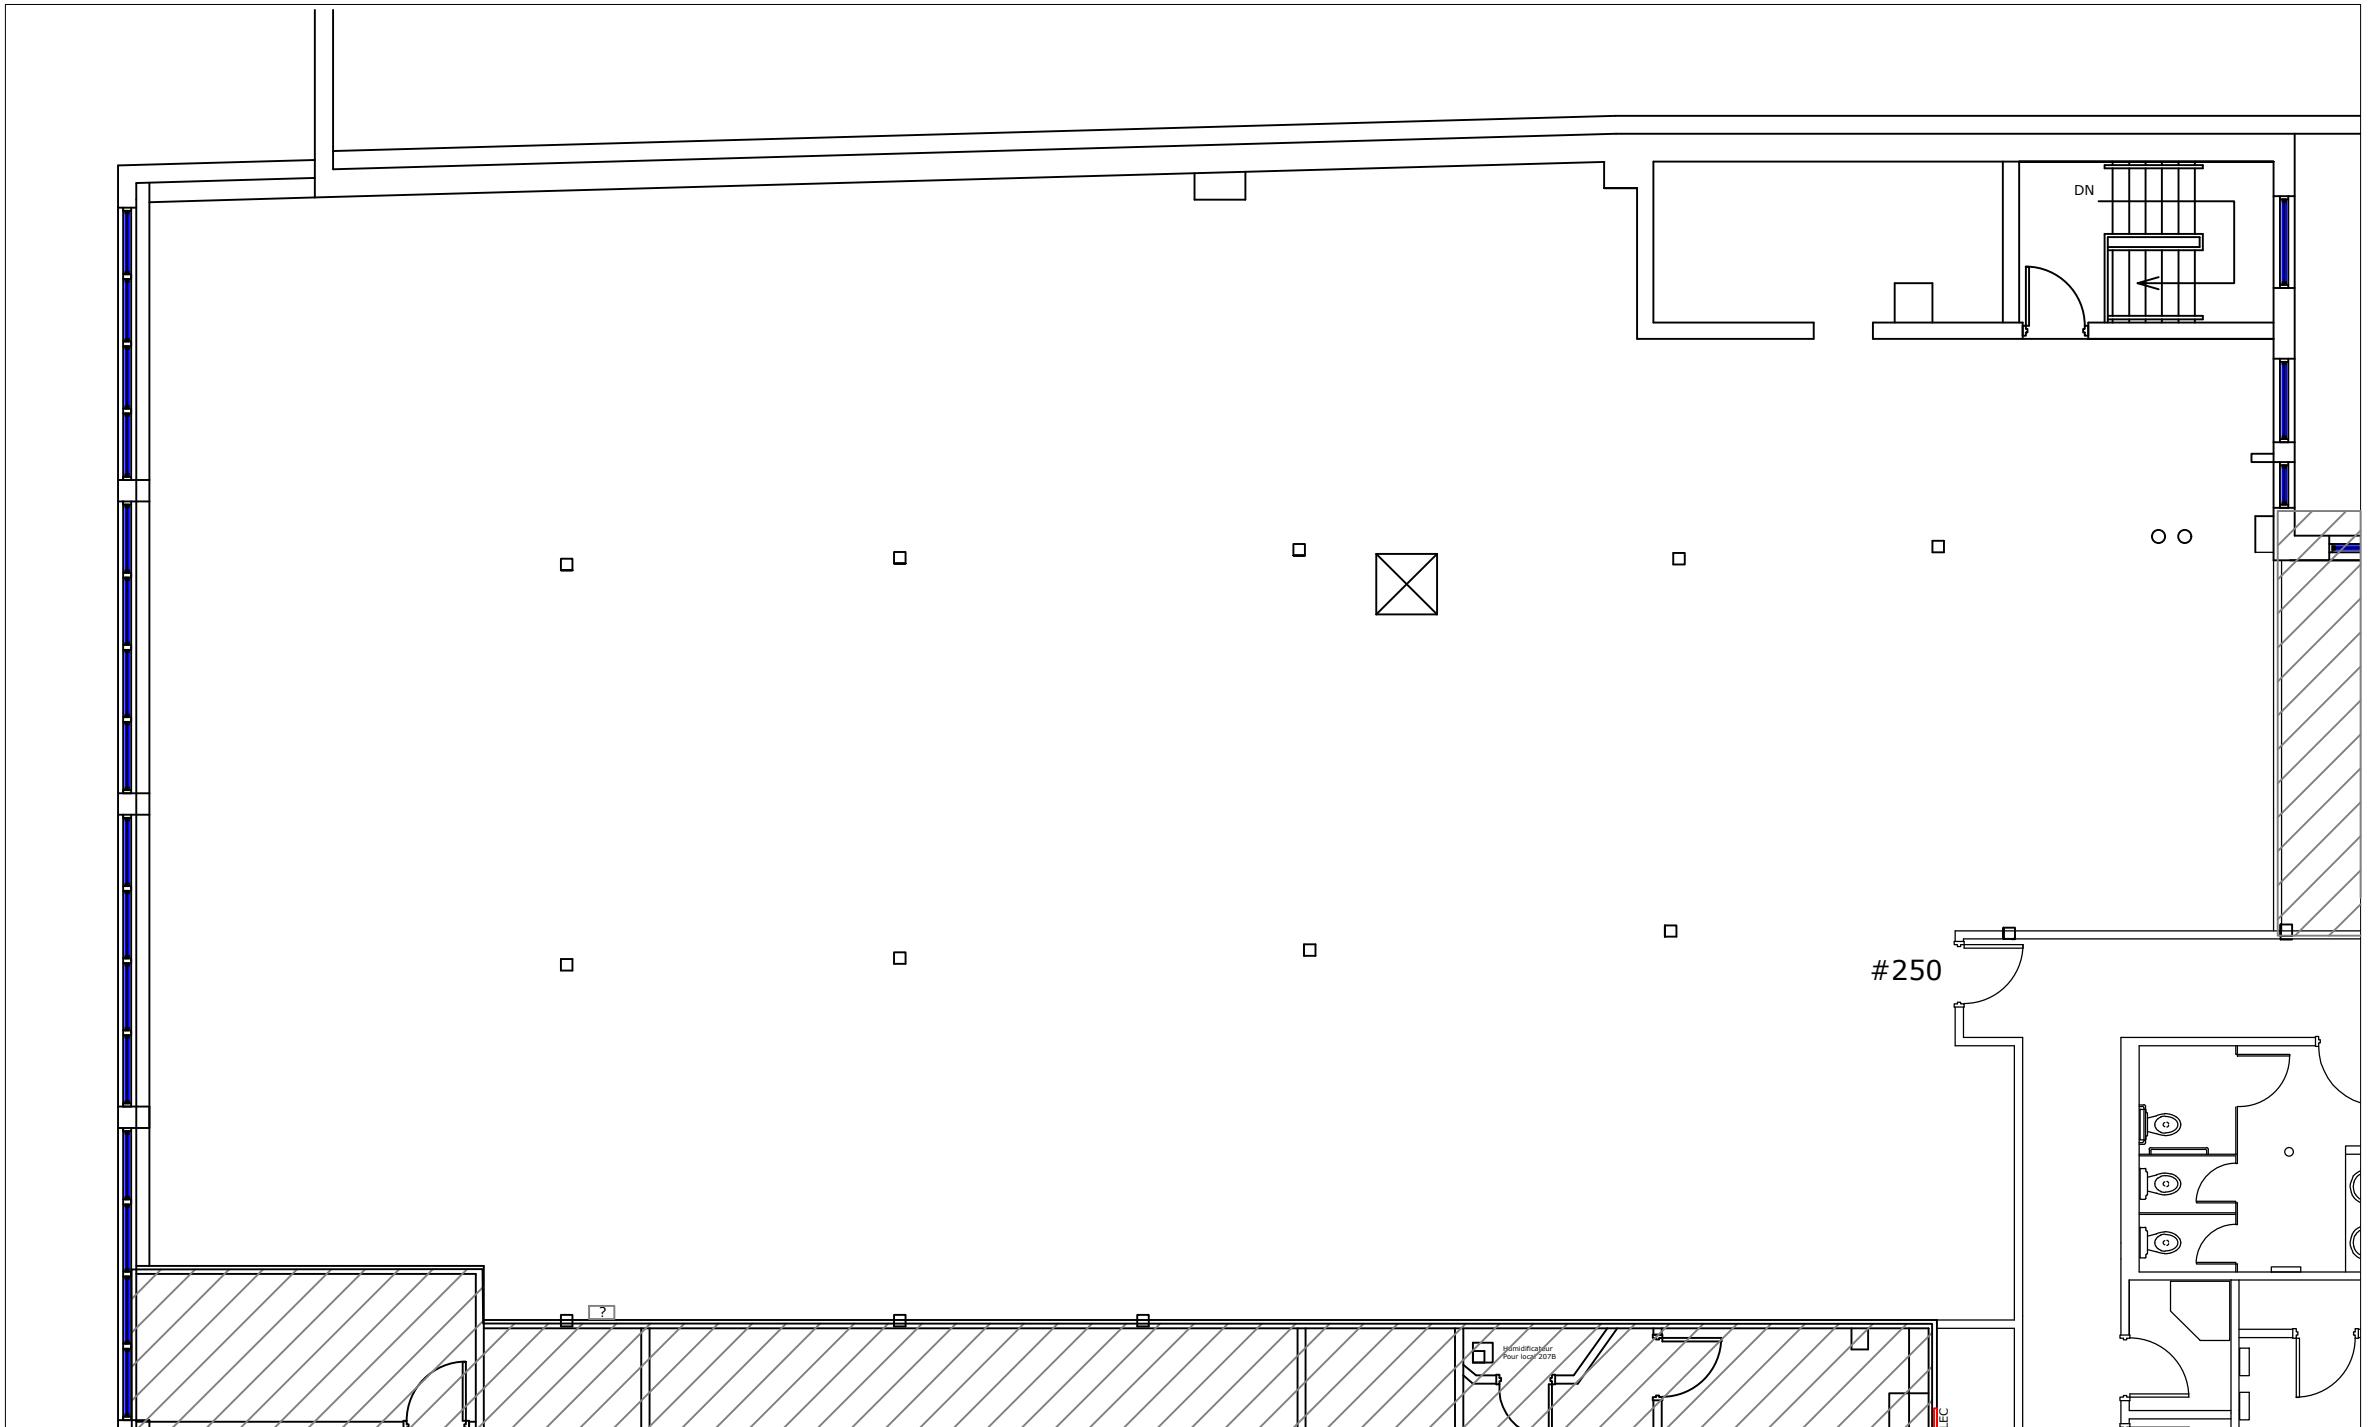

PLAN DU BUREAU

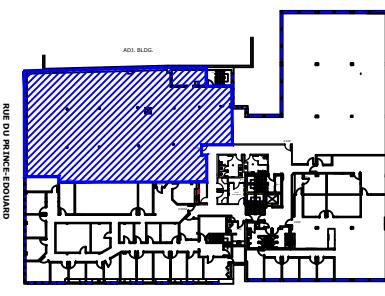

Plan Clé/
Key Plan

no.	révision/issue	date
Titre/Title : PLAN 2e Étage / Second floor		
Échelle/Scale: N.T.S.		
Dessiné par/ Drawn By: R.C.L.		
Date:		
Nom et Localisation du Projet/ Project Name and Location: 275, du Parvis Québec		
WWW.OLYMBEC.COM		
Suite/Room # #250		