

Legende/ Legend:

Bd des Recollets

SOUS-SOL

Plan Clé/
Key Plan

no. révision/issue date

Titre/Title : Plan
Sous-sol / Édifice B

Échelle/Scale: N.T.S.

Dessiné par/ Drawn By:
R.C.L.

Date:



Nom et Localisation du Projet/
Project Name and Location:
2000 Des Récollets
Trois-Rivières

OLYMBEC
333 Décarie
5th floor, St. Laurent
Quebec H4N 3M9
Tel: (514) 344-3334
WWW.OLYMBEC.COM

Suite/Room #
B020-B030-B090



*Veuillez noter que les dimensions indiquées sont approximatives et peuvent changer sans avis/ Note That All Dimensions Are Approximate and subject to change without notice

Legende/ Legend:

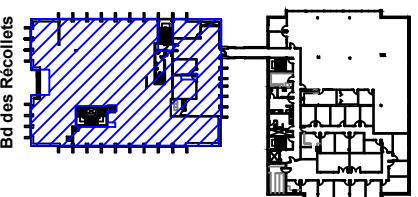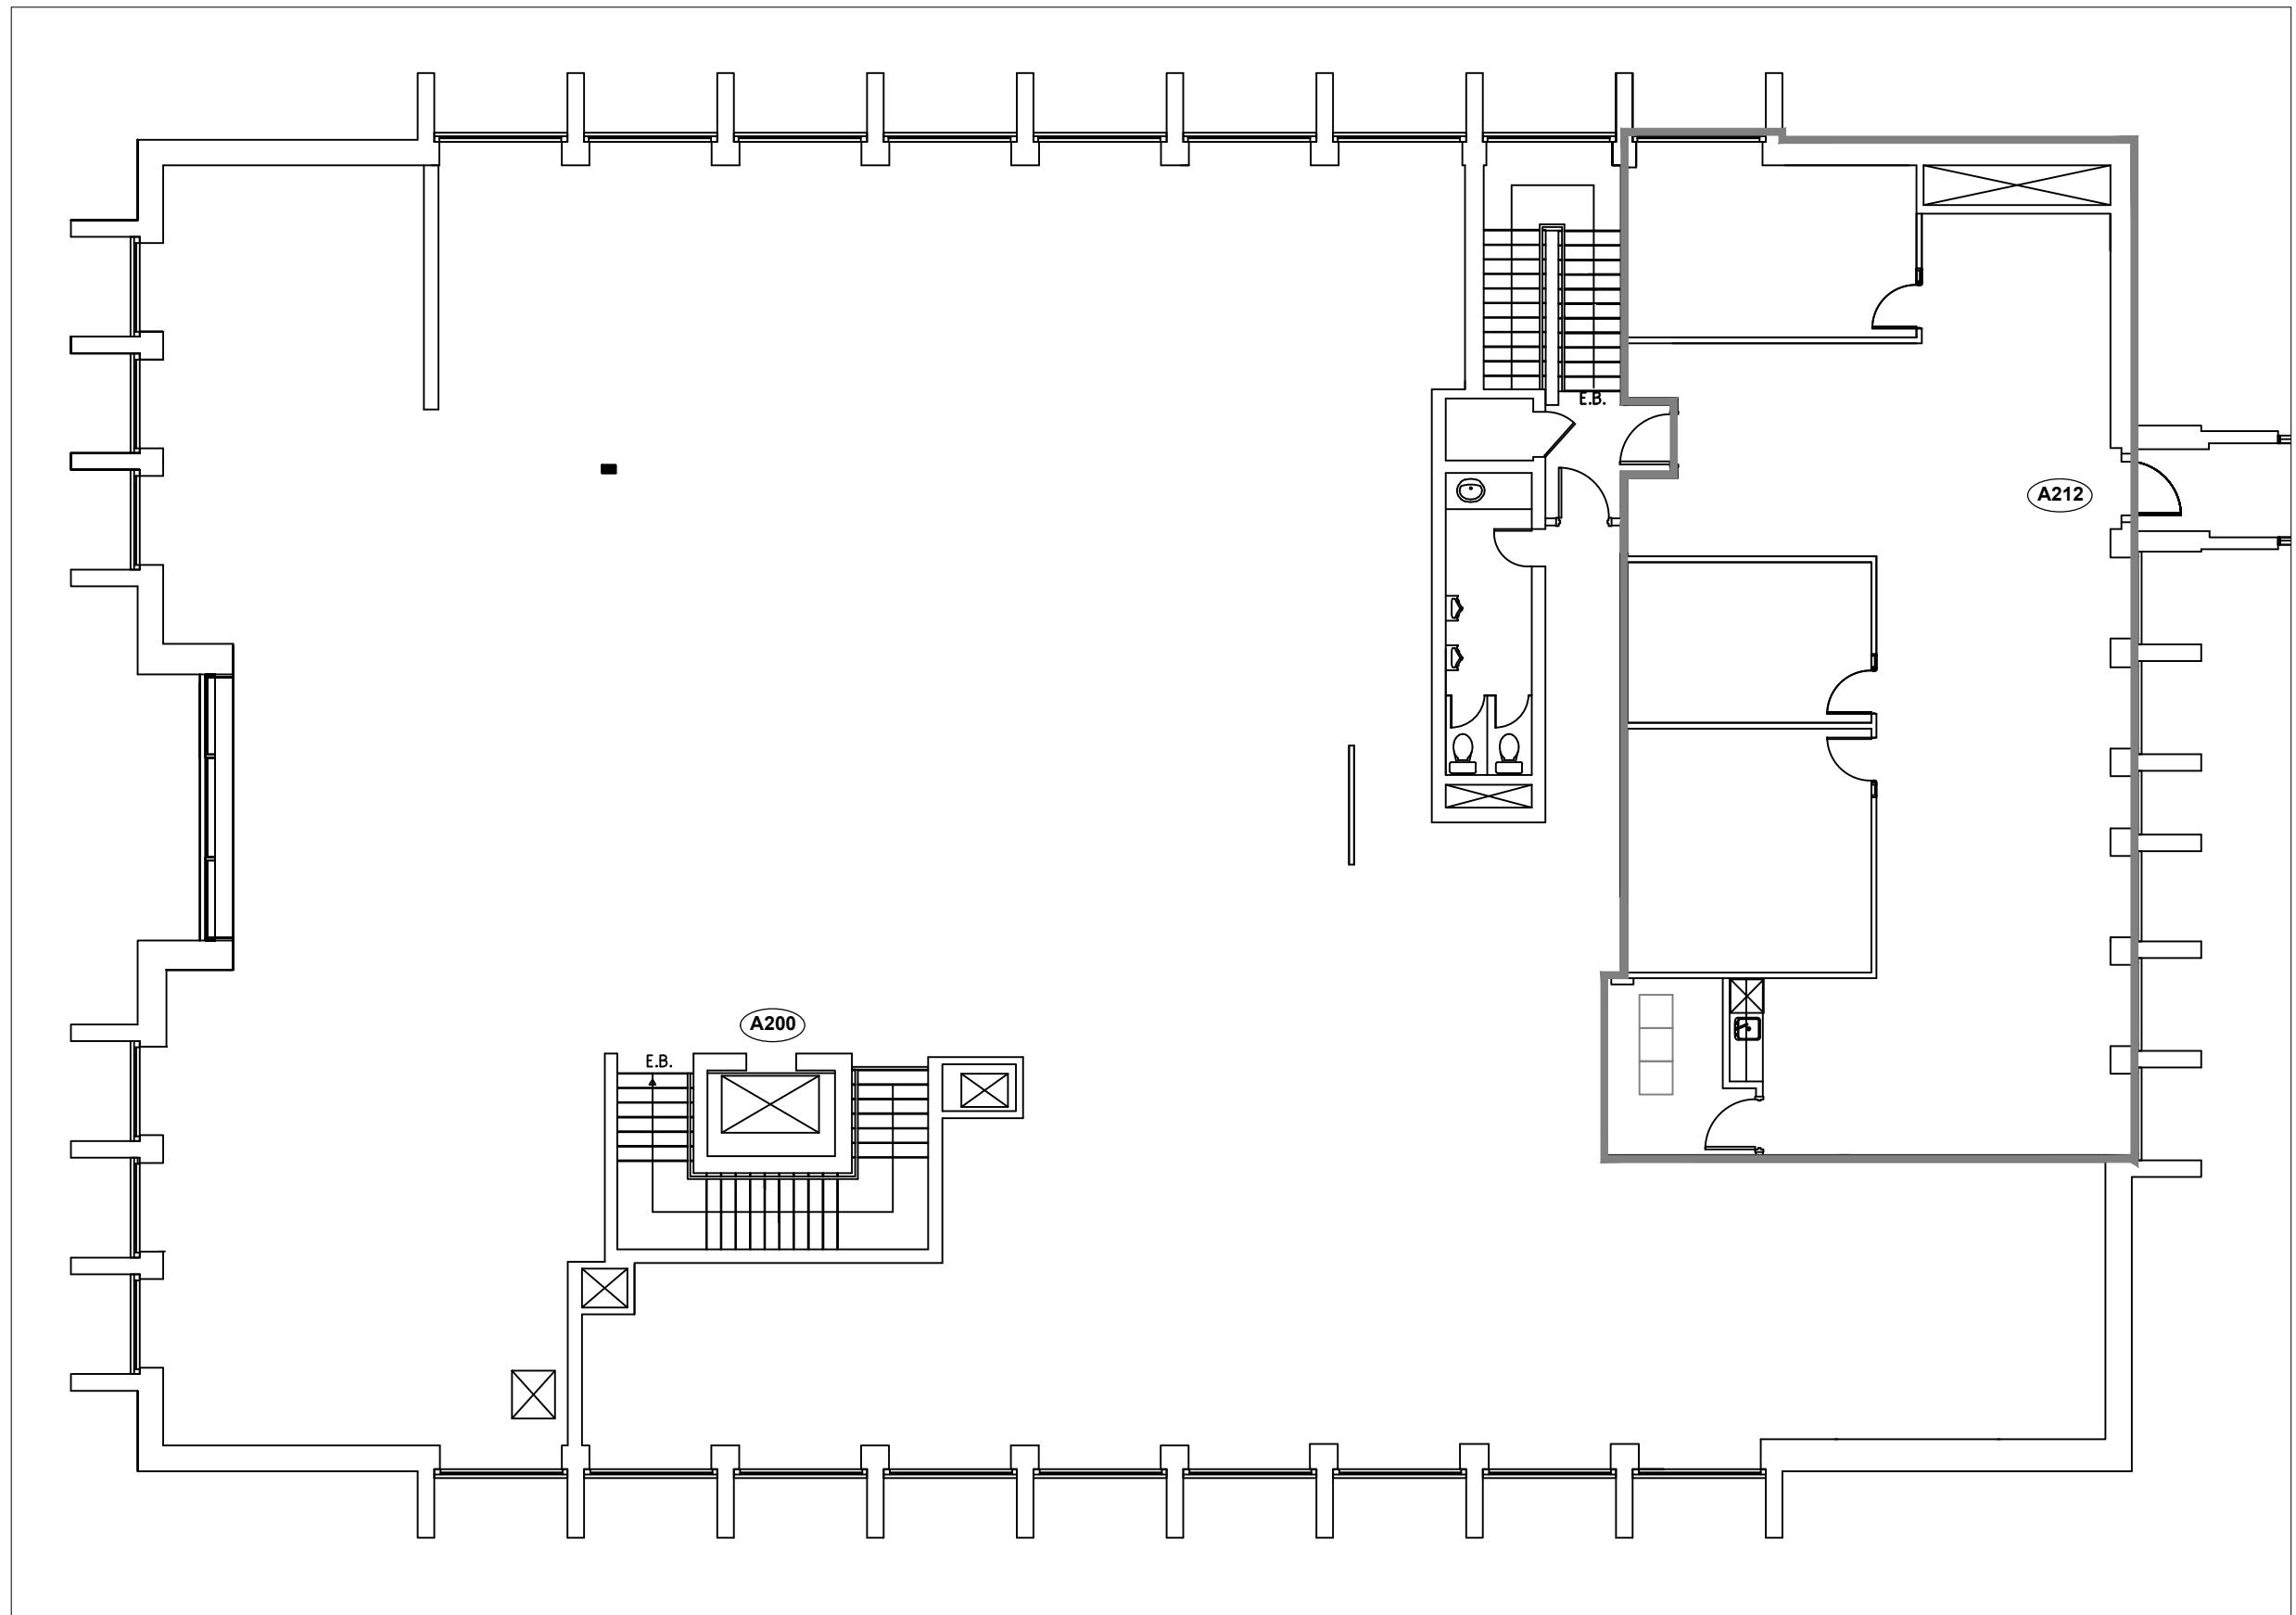


Plan Clé/
Key Plan

no.	révision/issue	date
Titre/Title : PLAN 2e étage / Édifice A		
Échelle/Scale: N.T.S.		
Dessiné par/ Drawn By: R.C.L.		
Date:		
Nom et Localisation du Projet/ Project Name and Location: 2000 Des Récollets Trois-Rivières		
Suite/Room #		
A200		

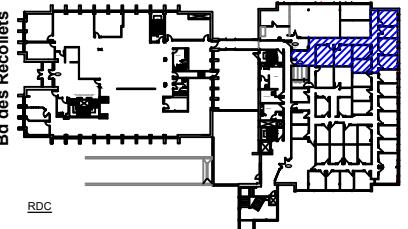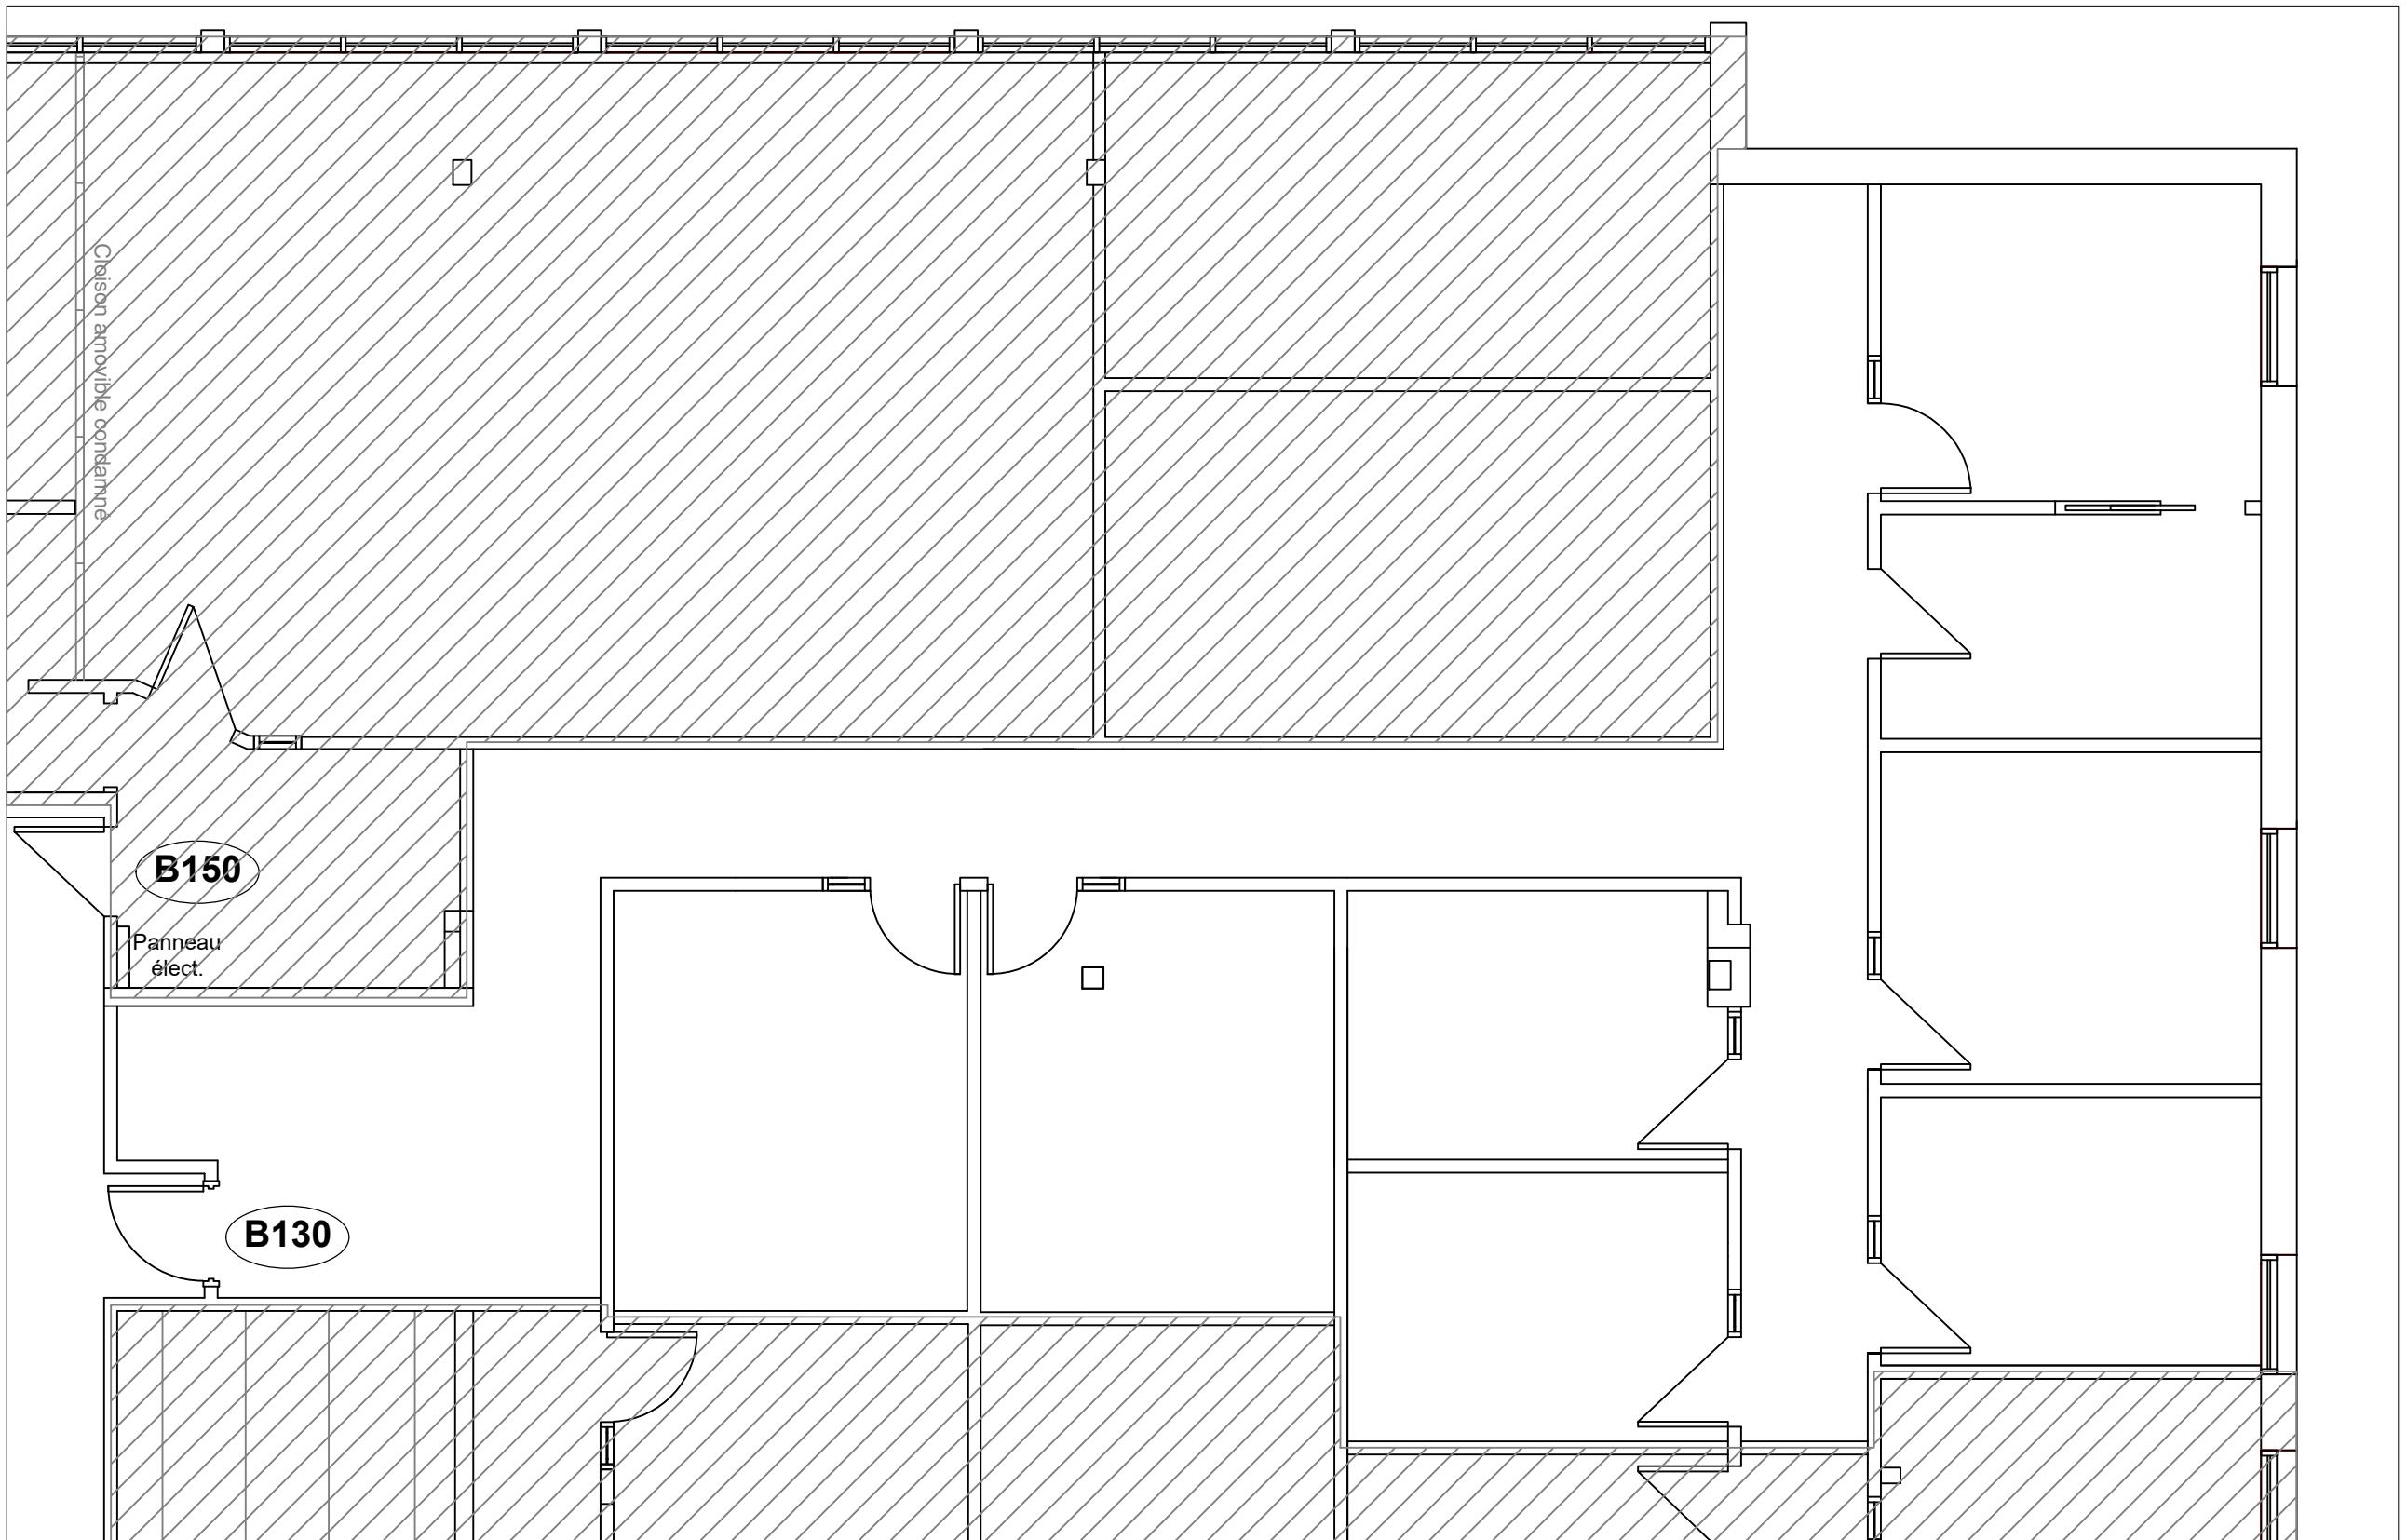


no.	révision/issue	date
Titre/Title : PLAN RDC / Édifice B		
Échelle/Scale:	N.T.S.	
Dessiné par/ Drawn By:	R.C.L.	
Date:		
Nom et Localisation du Projet/ Project Name and Location:	2000 Des Récollets Trois-Rivières	
Suite/Room #		
	B130	

Legende/ Legend:

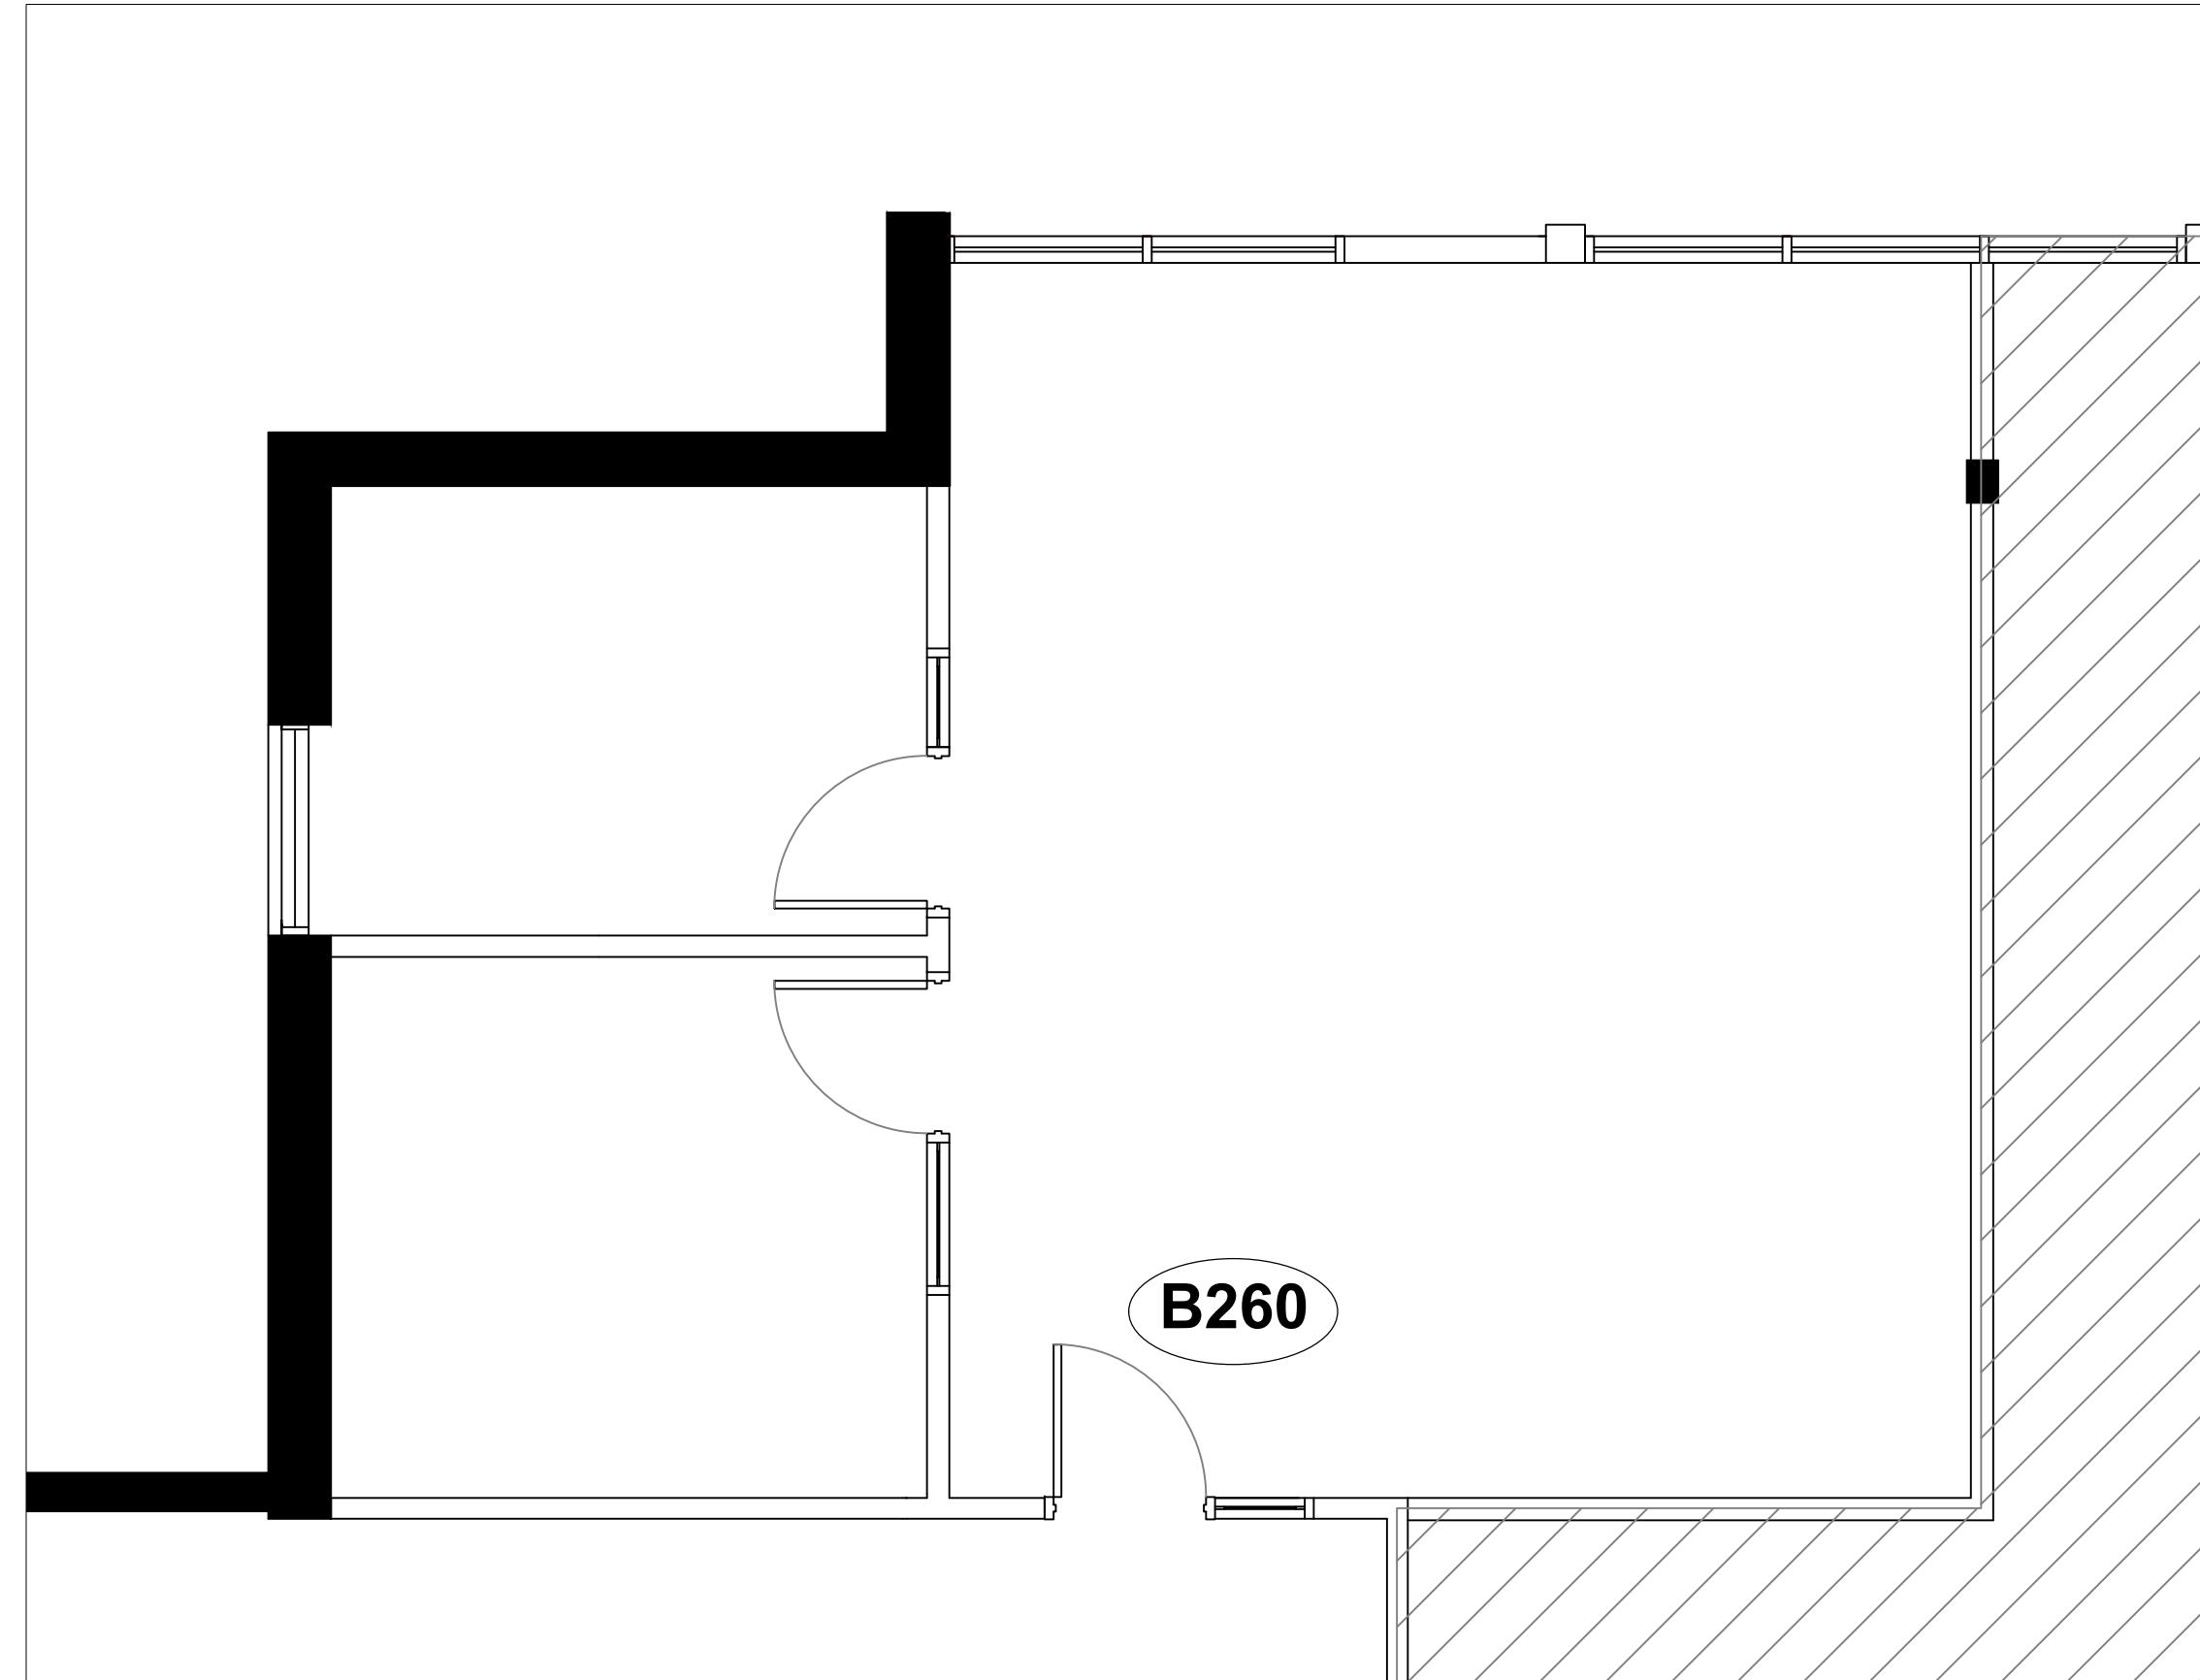

PLAN DU BUREAU

*Veuillez noter que les dimensions indiquées sont approximatives et peuvent changer sans avis/ Note That All Dimensions Are Approximate and subject to change without notice

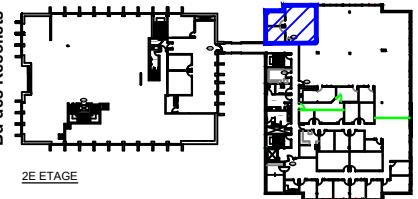

Plan Clé/
Key Plan

no.	révision/issue	date

Titre/Title : Plan du bureau
2e étage / Édifice B

Échelle/Scale: N.T.S.
Dessiné par/ Drawn By:
R.C.L.

Date:
Nom et Localisation du Projet/
Project Name and Location:

2000 Des Récollets
Trois-Rivières
Suite/Room #
B260

