


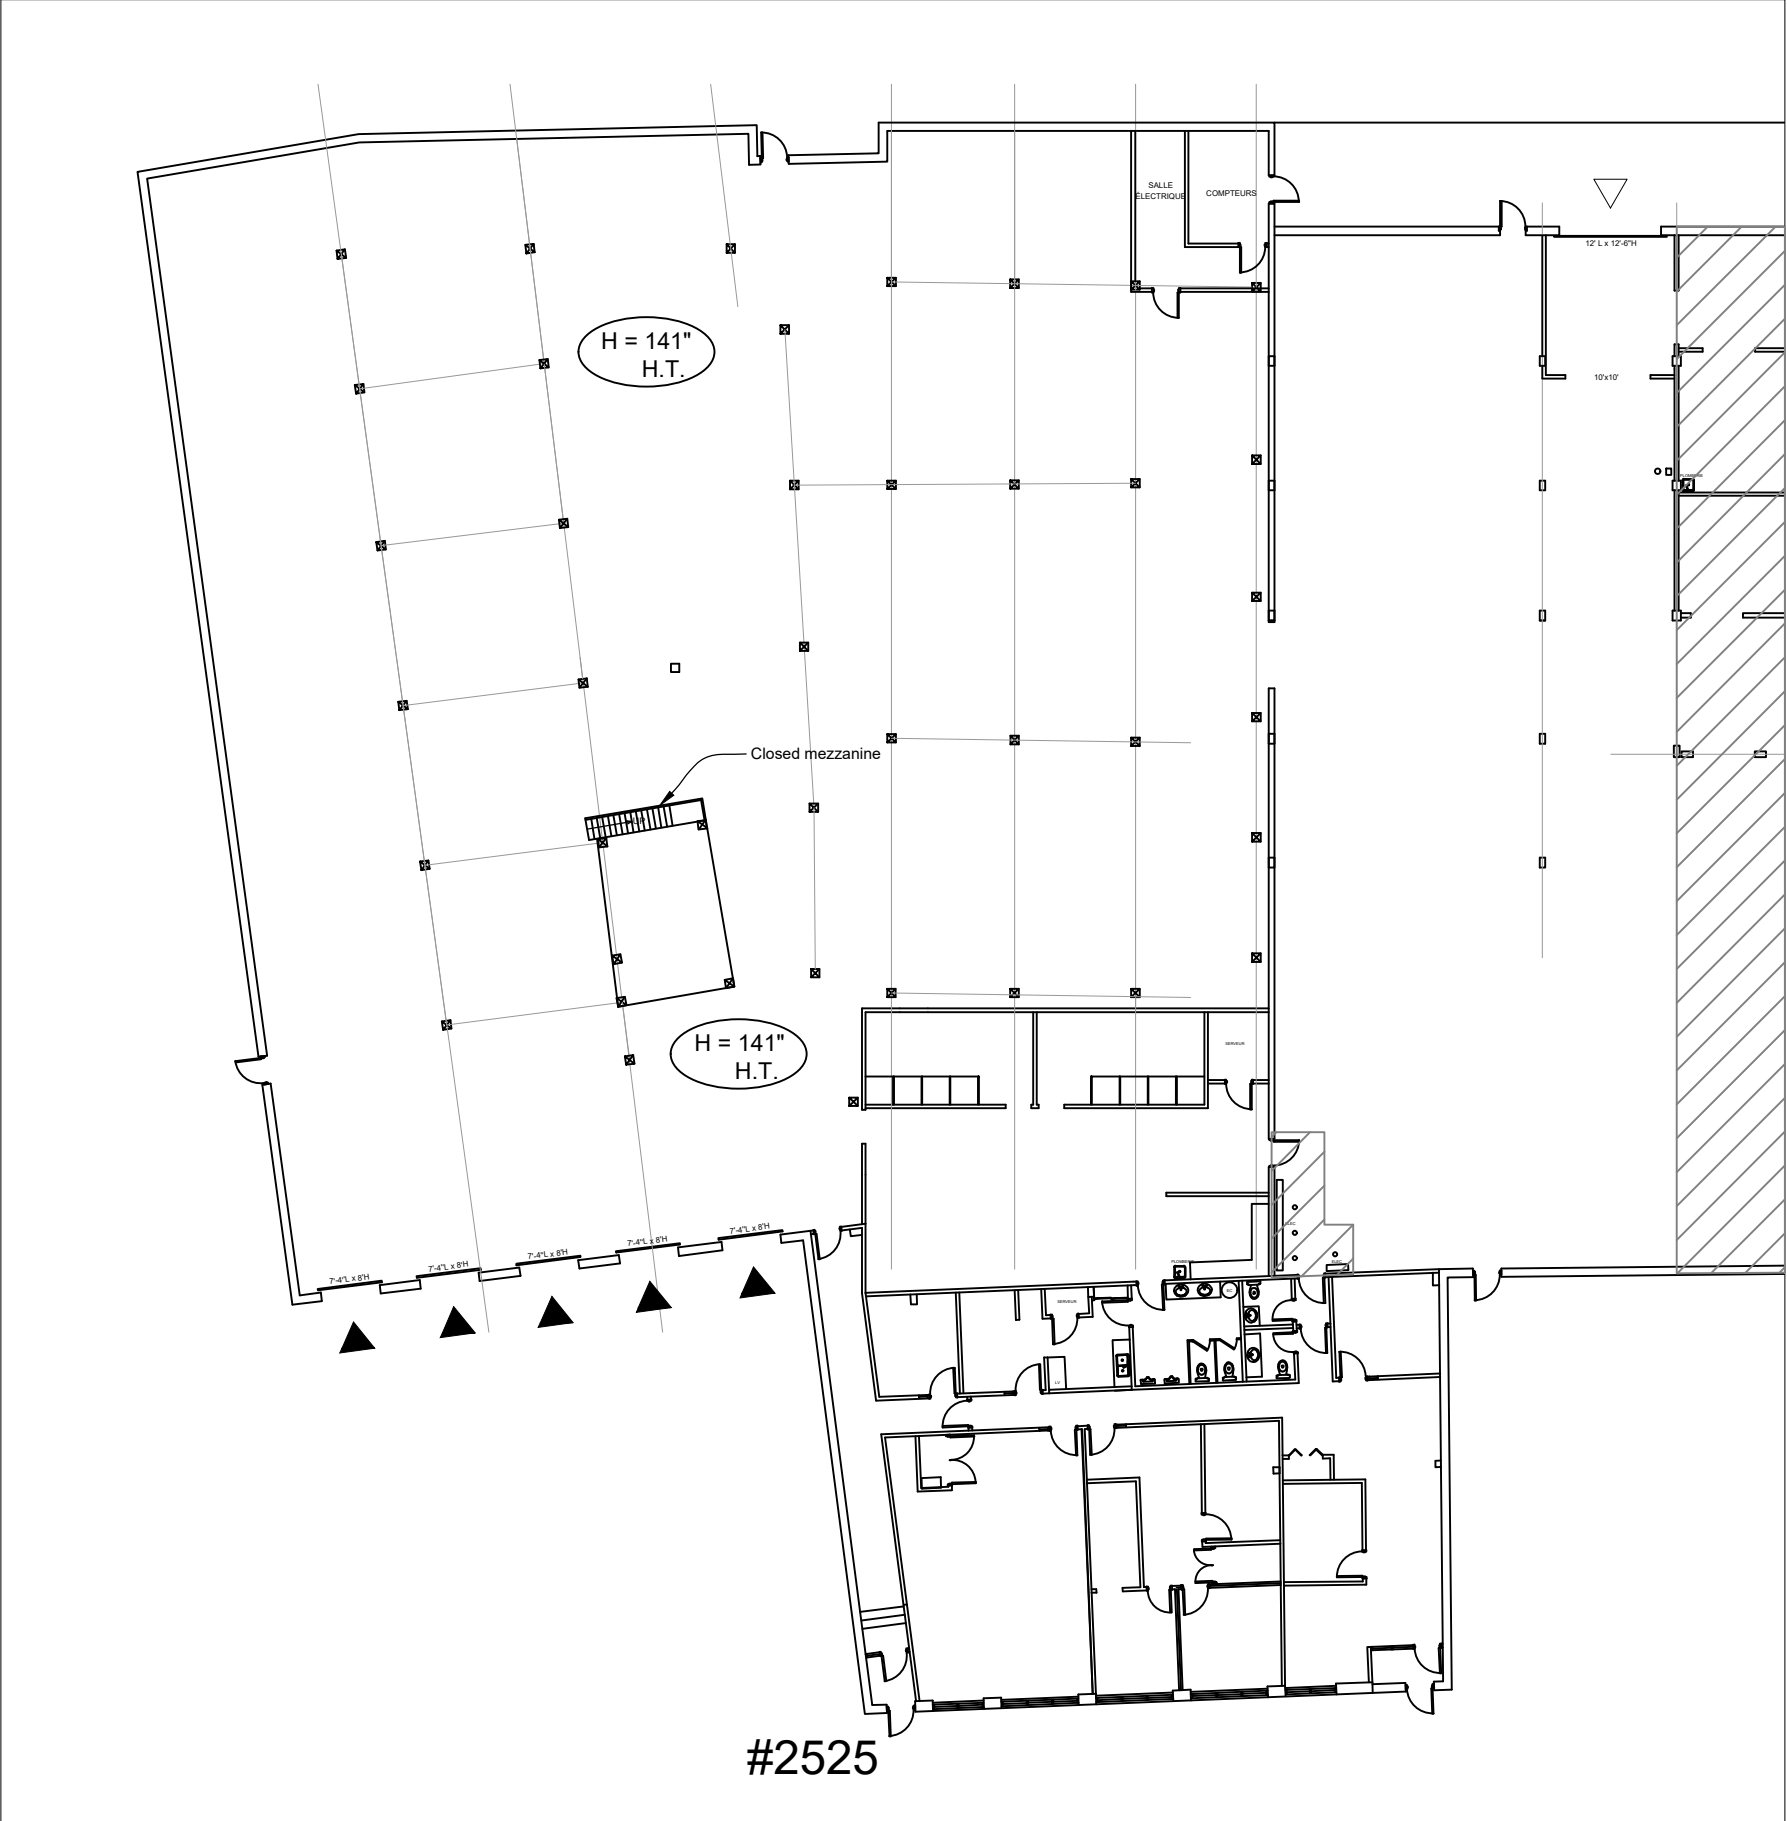

PLAN DU LOCAL

#2525

- ▼ = Dock Level Door
Quai de Chargement
- ▽ = Drive-in Door
Acces Interieur aux
Vehicules

Legende/ Legend:

RUE ROY

Plan Clé/
Key Plan

no.	révision/issue	date

Titre/Title : PLAN DU LOCAL

Echelle/Scale: N.T.S.

Dessiné par/ Drawn By: R.C.L.

Date:

Nom et Localisation du Projet/
Project Name and Location:
2525 Roy,
Sherbrooke, Qc.

Suite/Room #
#2525

OLYMBEC
333 Décarie
5th floor, St. Laurent
Quebec H4N 3M9
Tel: (514) 344-3334
WWW.OLYMBEC.COM

*Veuillez noter que les dimensions indiquées sont approximatives et peuvent changer sans avis/ Note That All Dimensions Are Approximate and subject to change without notice